


## 4.49

### Døre - Snittegning nr. V20

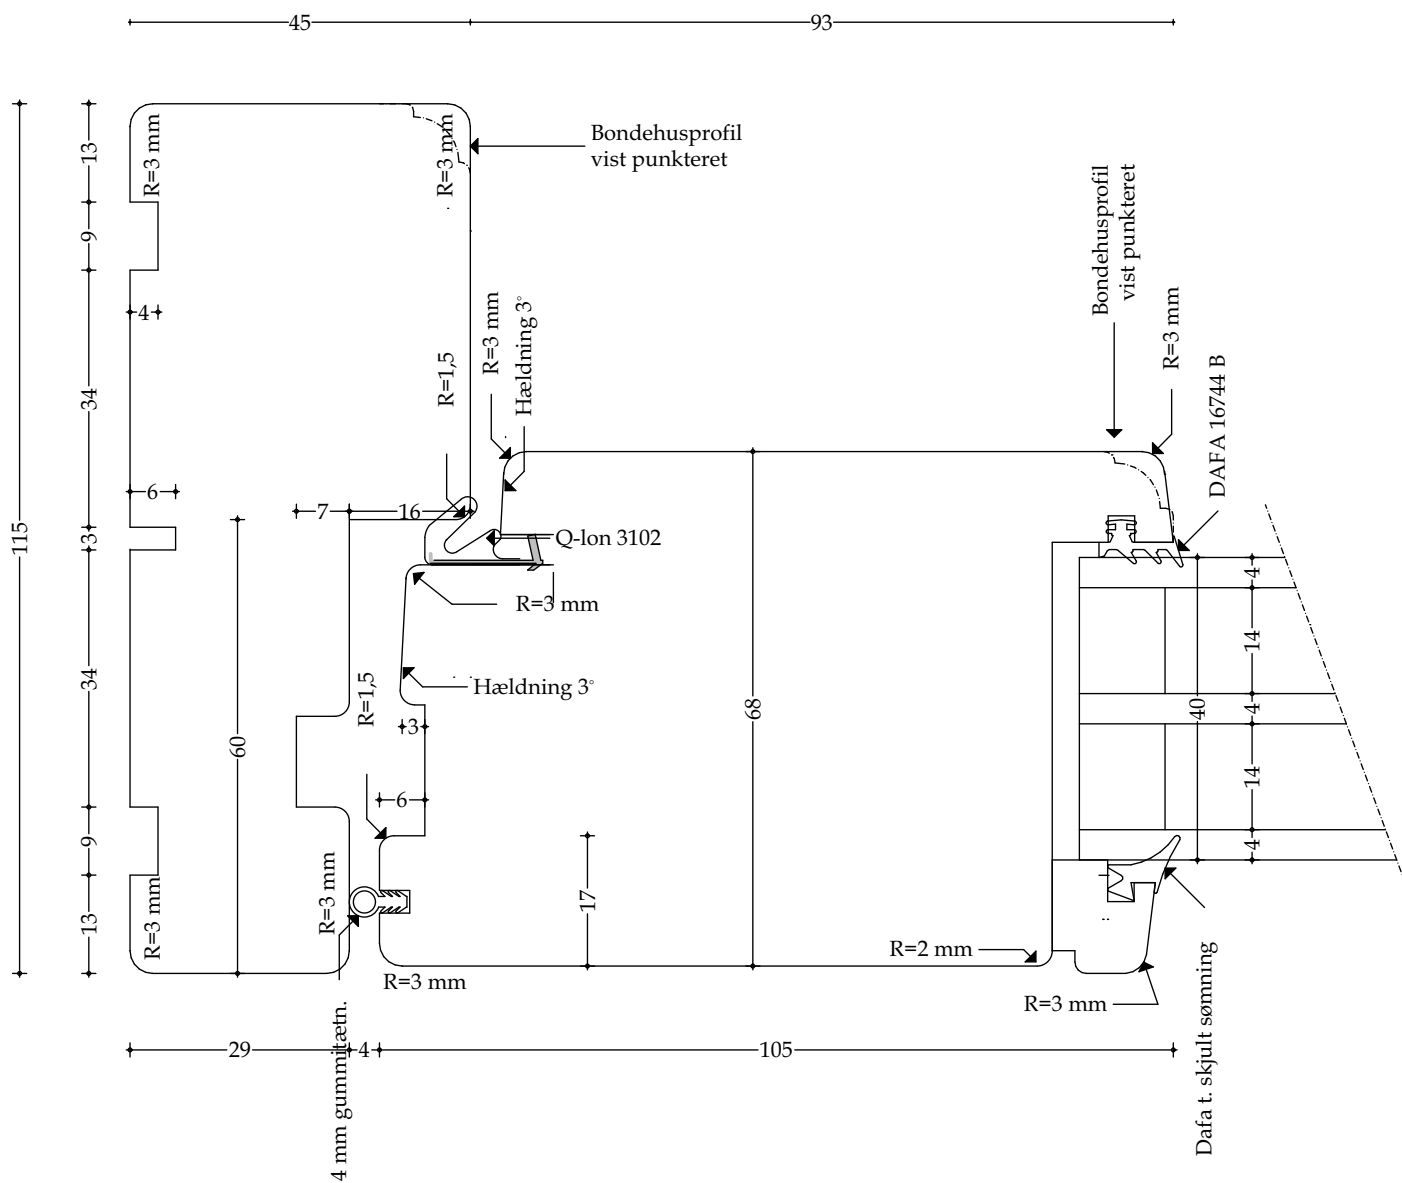


Træ sidekarm (udadgående) - mål 1:1

Udført 01.12.2020

## 4.50

### Døre - Snittegning nr. V20.1

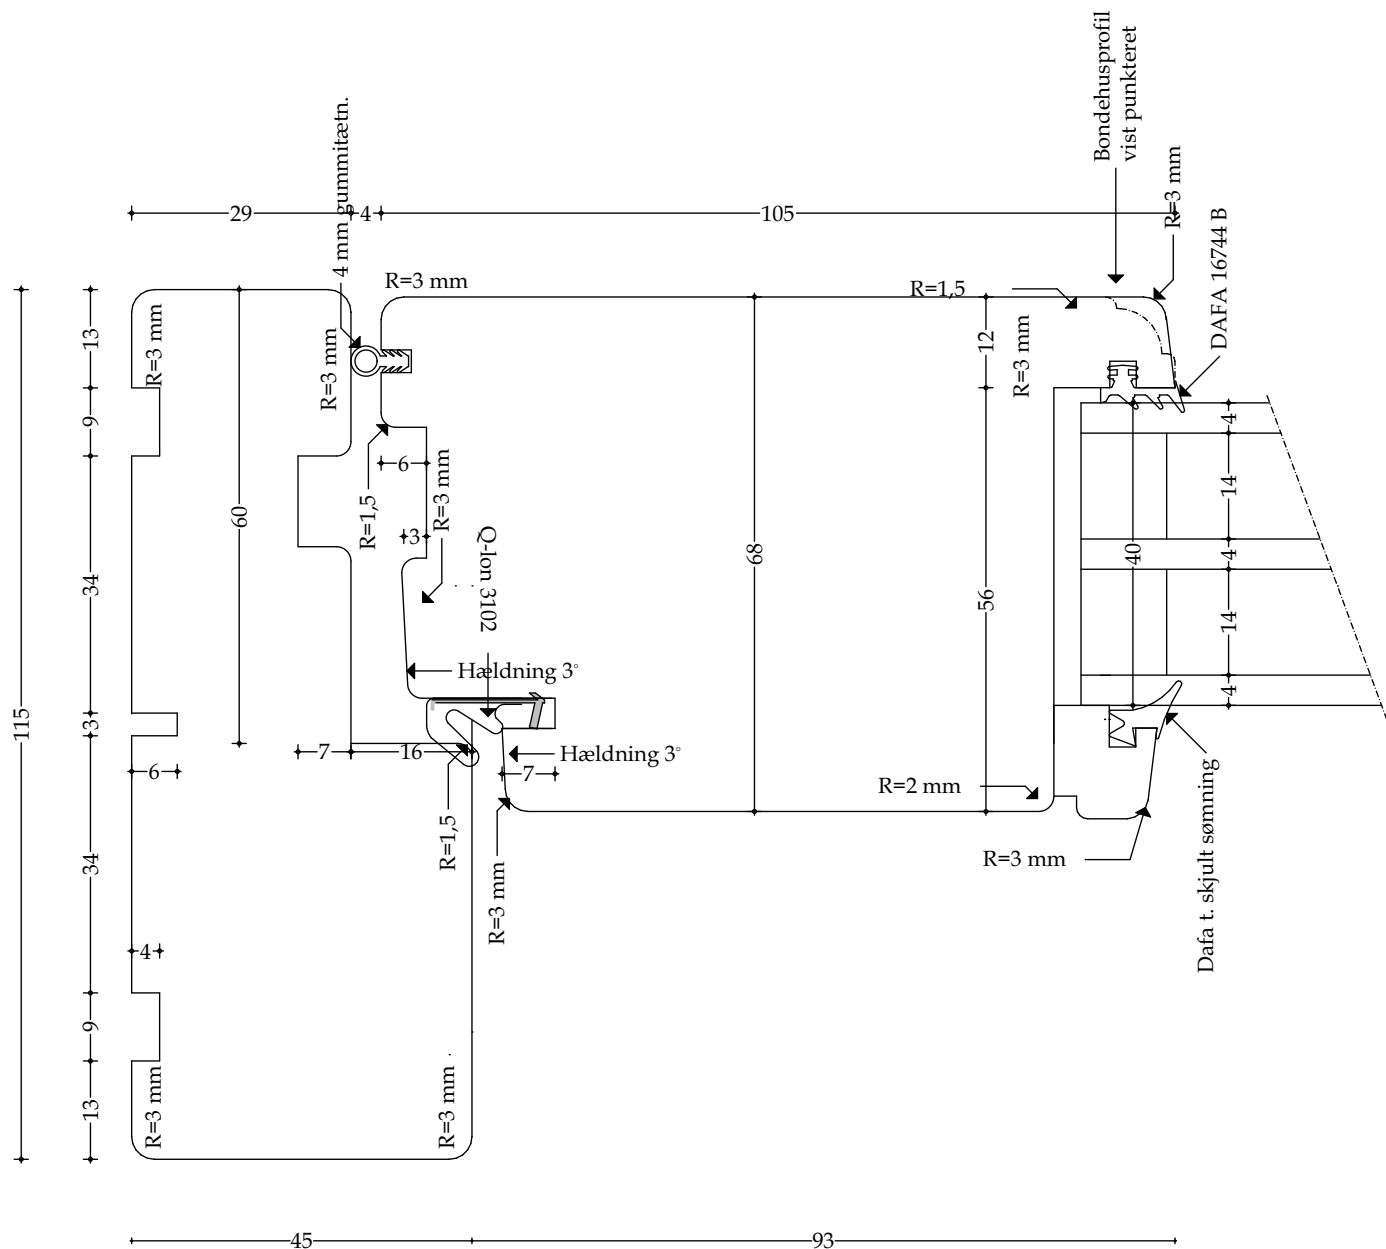


Træ sidekarm (indadgående) - mål 1:1

Udført 01.12.2020

## 4.51

### Døre - Snittegning nr. V21

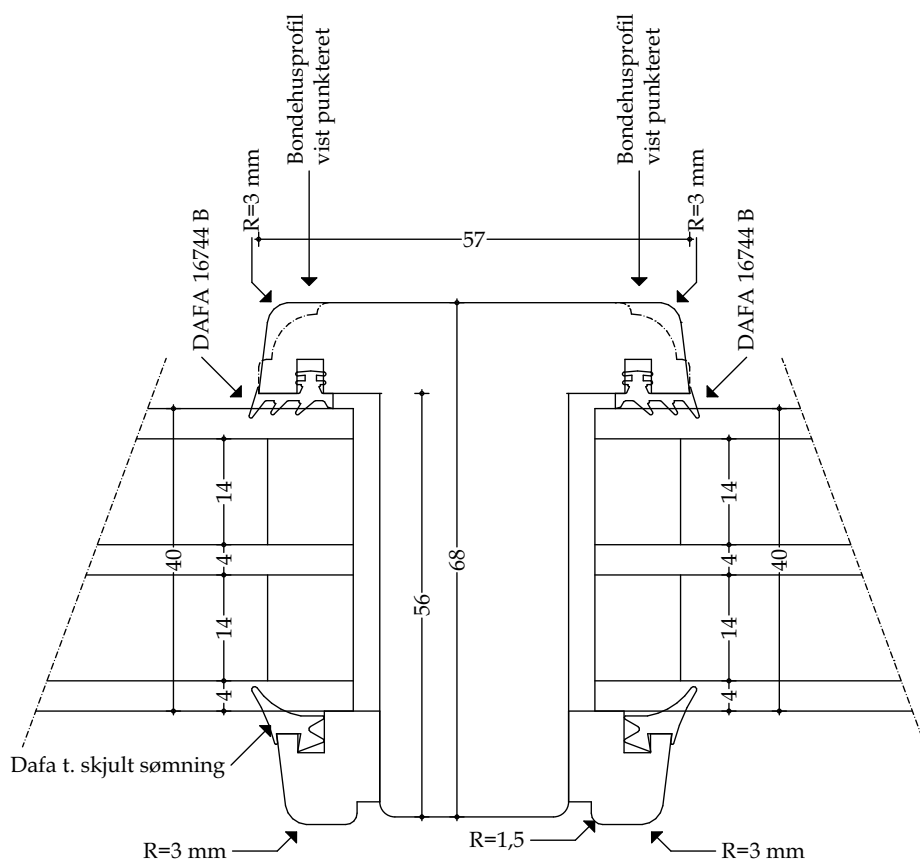


Træ lodret sprosse (stor) - mål 1:1

Udført 01.12.2020

## 4.52

### Døre - Snittegning nr. V21.1

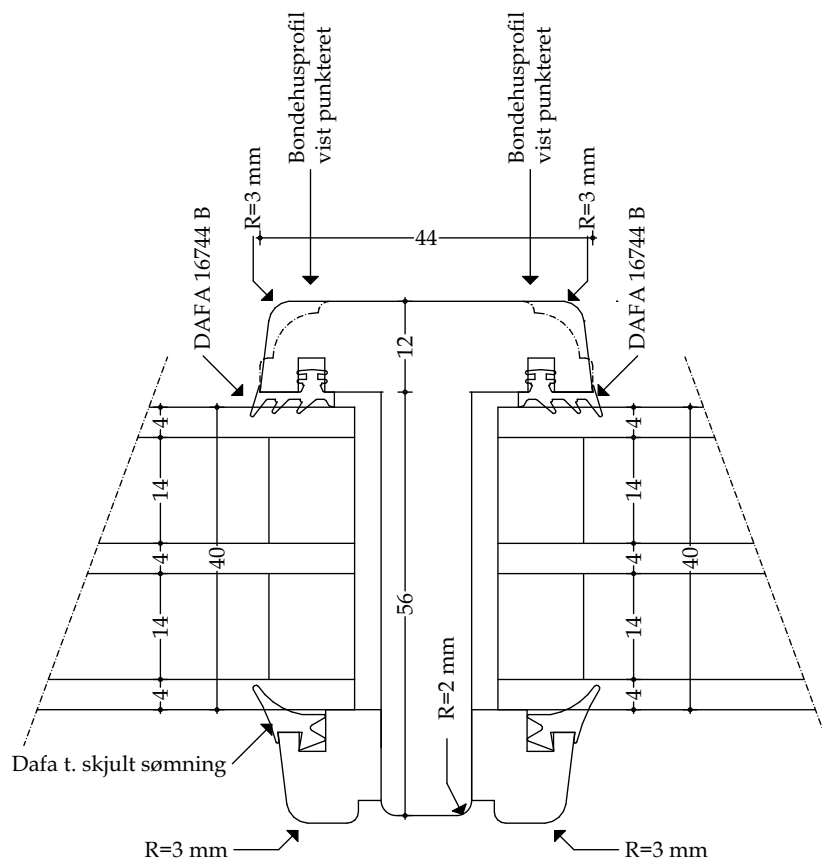


Træ lodret sprosse (lille) - mål 1:1

Udført 01.12.2020

4.53

Døre - Snittegning nr. V22


Træ lodrette oplukkelige rammer ved dobbeltdør (udadgående) - mål 1:1

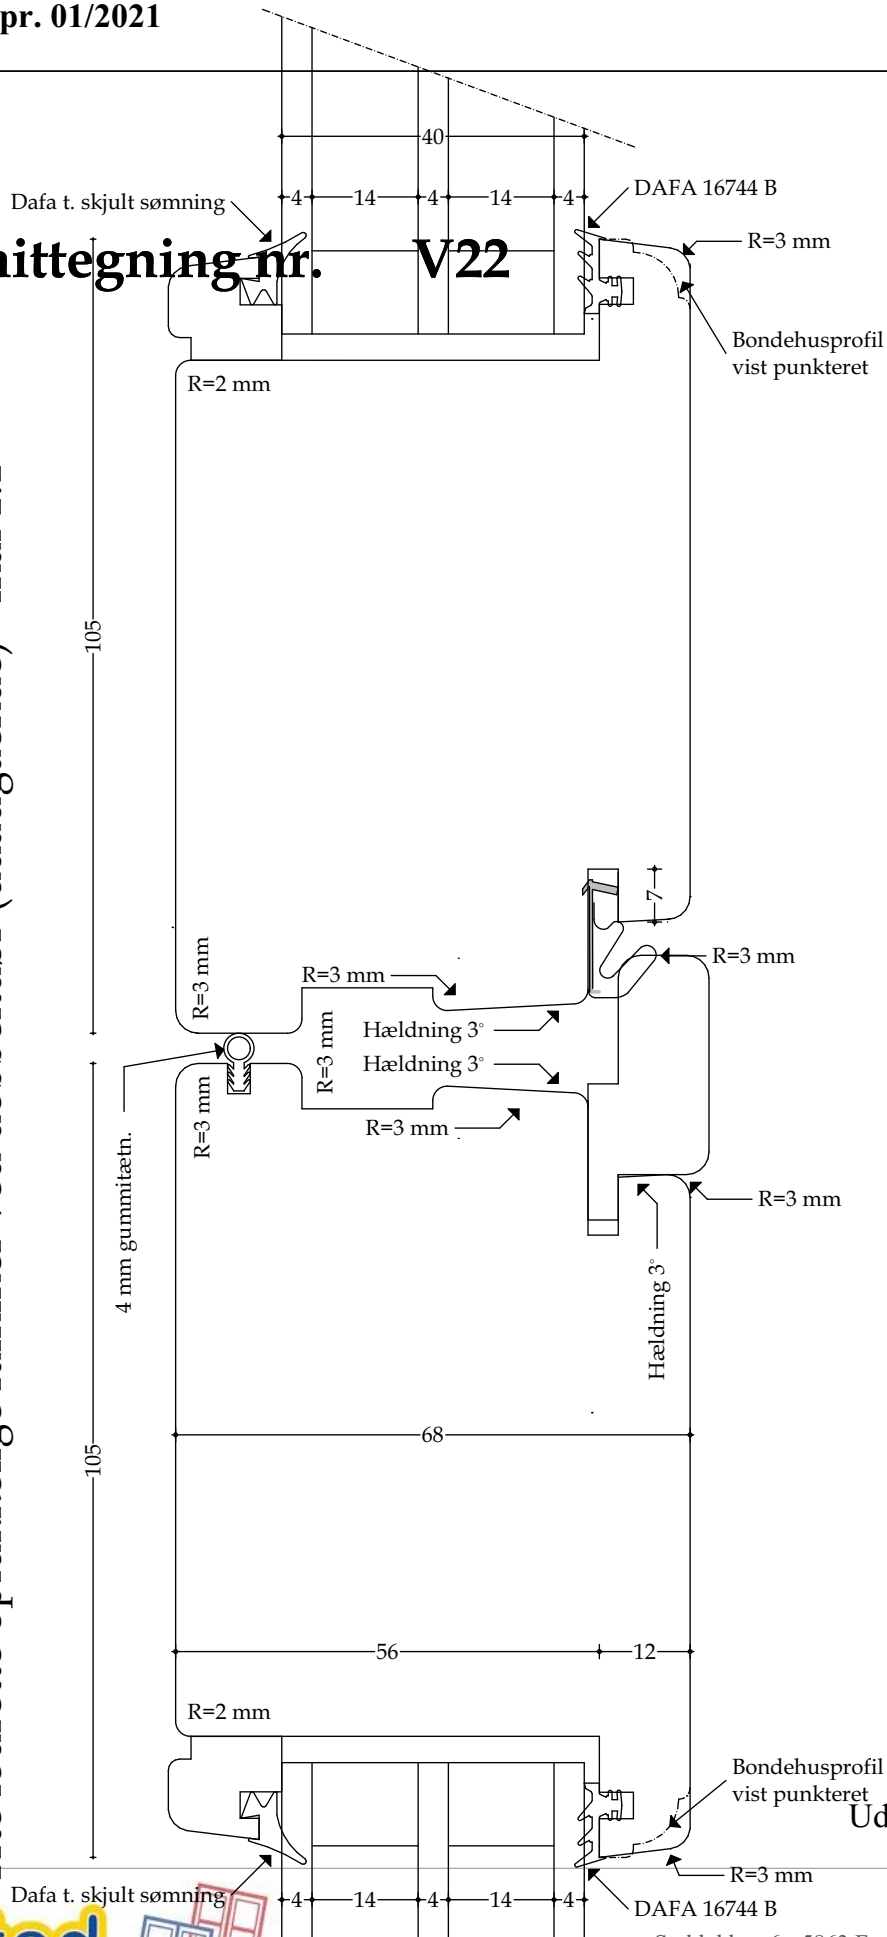

4.54

Døre - Snittegning nr. V22.1


Træ lodrette oplukkelige rammer ved dobbeltdør (indadgående) - mål 1:1

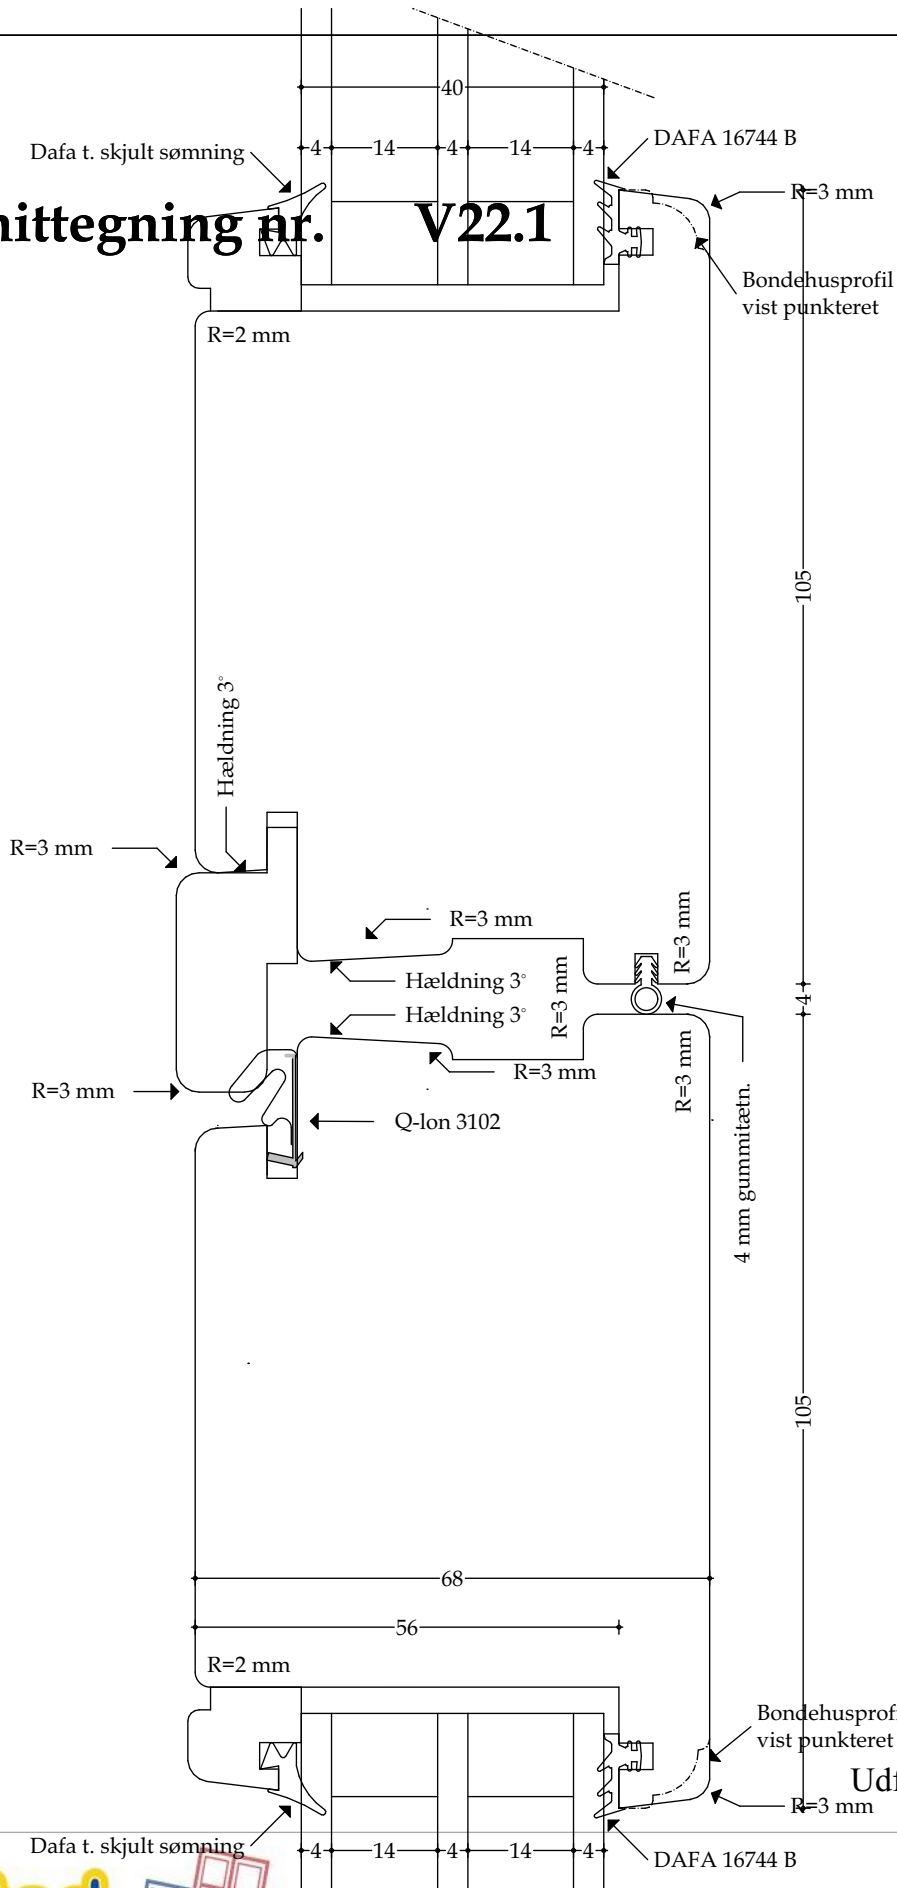

Udført 01.12.2020

4.55

## Døre - Snittegning nr. V23

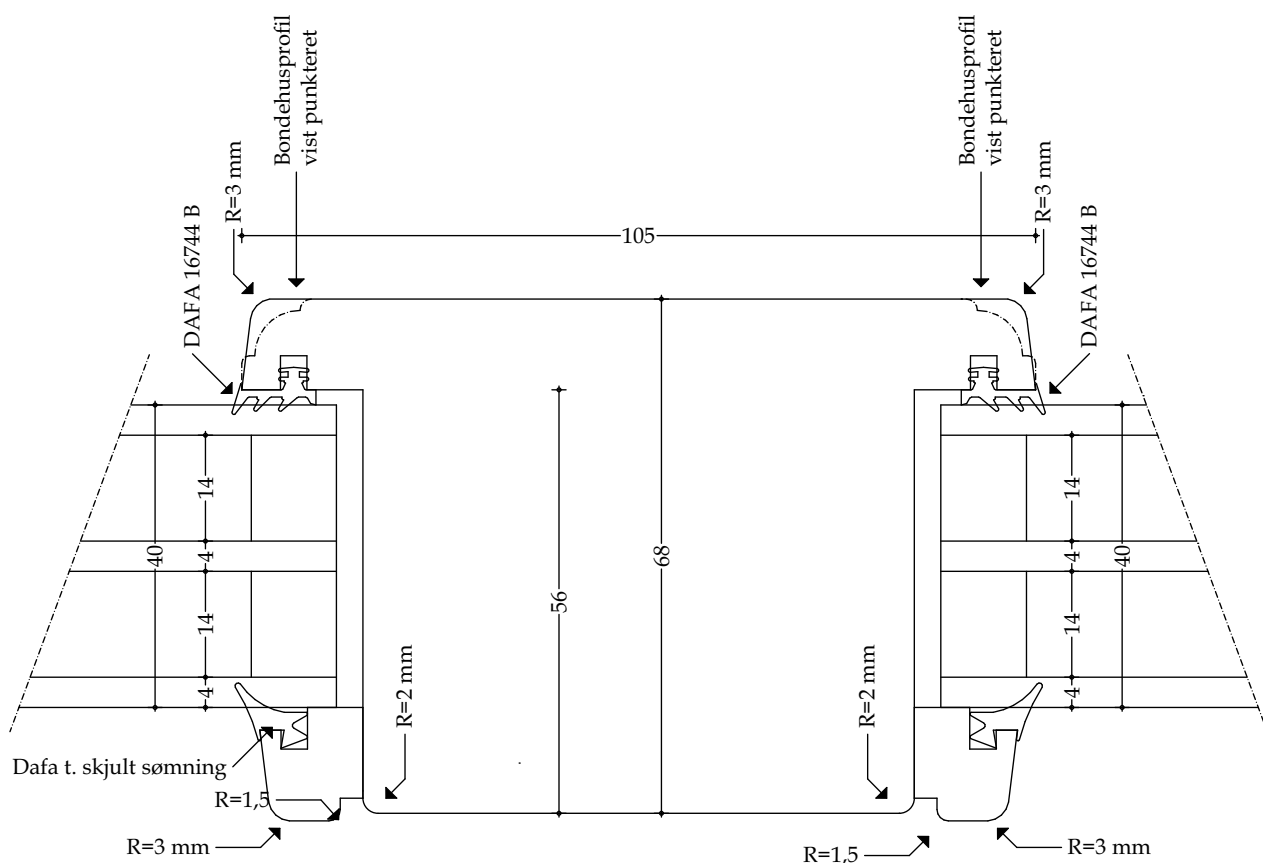


Træ lodret sprosse (stor) - mål 1:1

Udført 01.12.2020

## 4.56

### Døre - Snittegning nr. V24

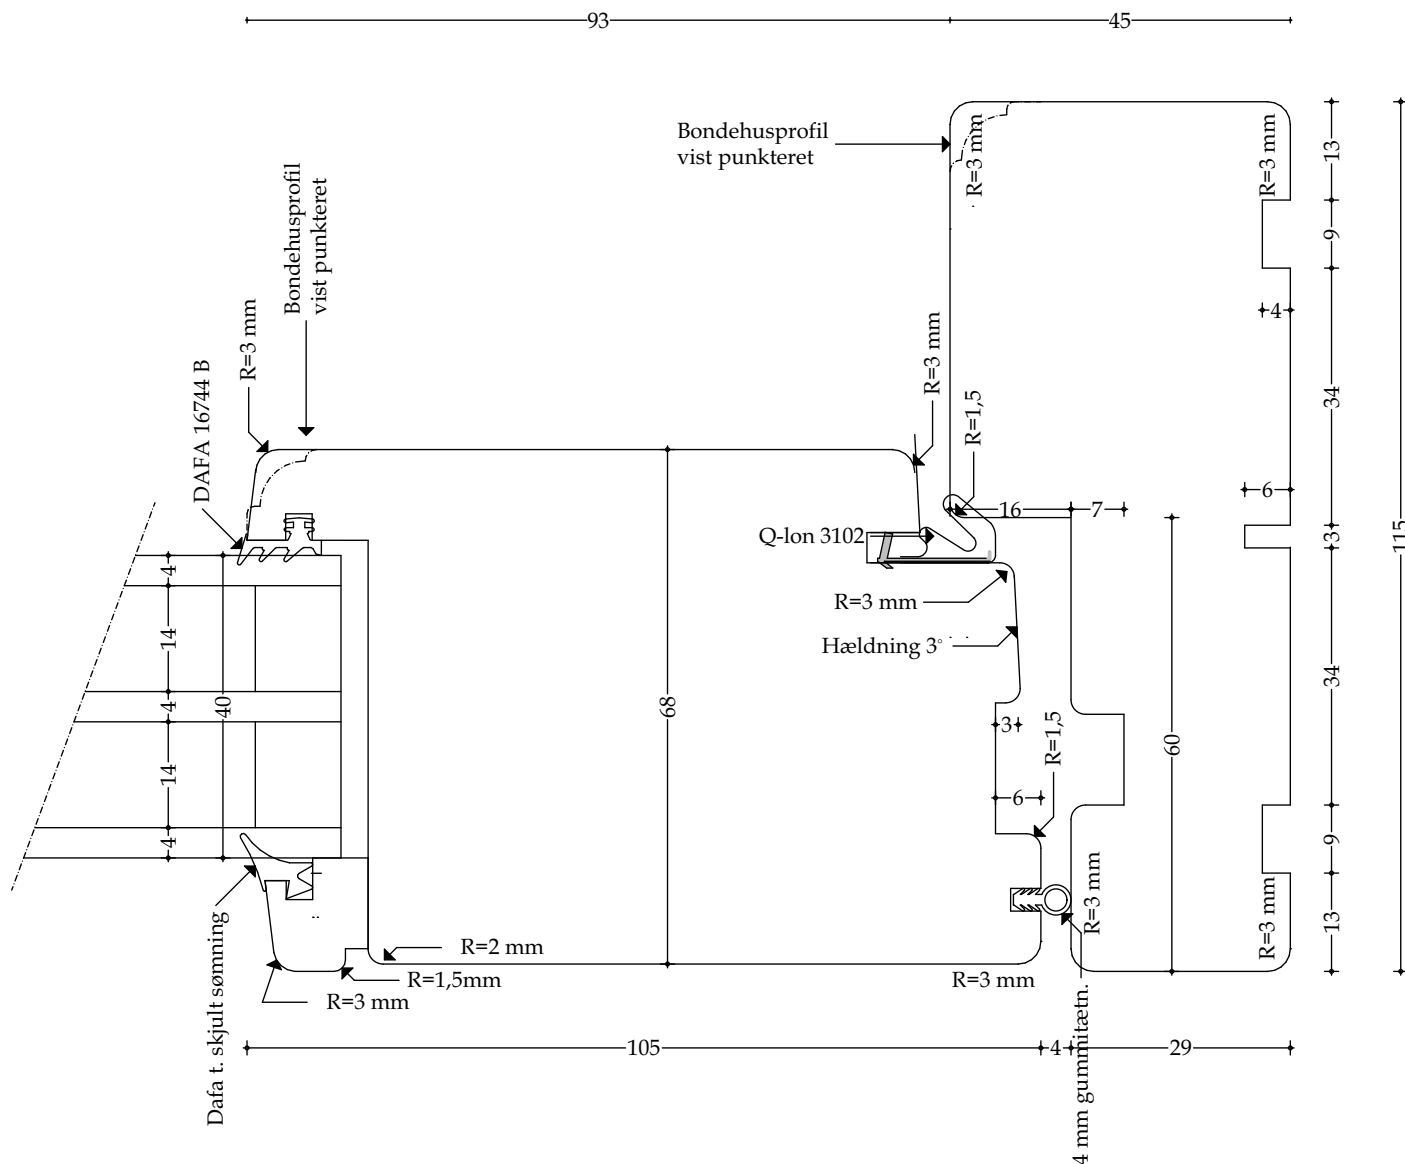


Træ sidekarm (udadgående) - mål 1:1

Udført 01.12.2020



4.57

Døre - Snittegning nr. V24.1

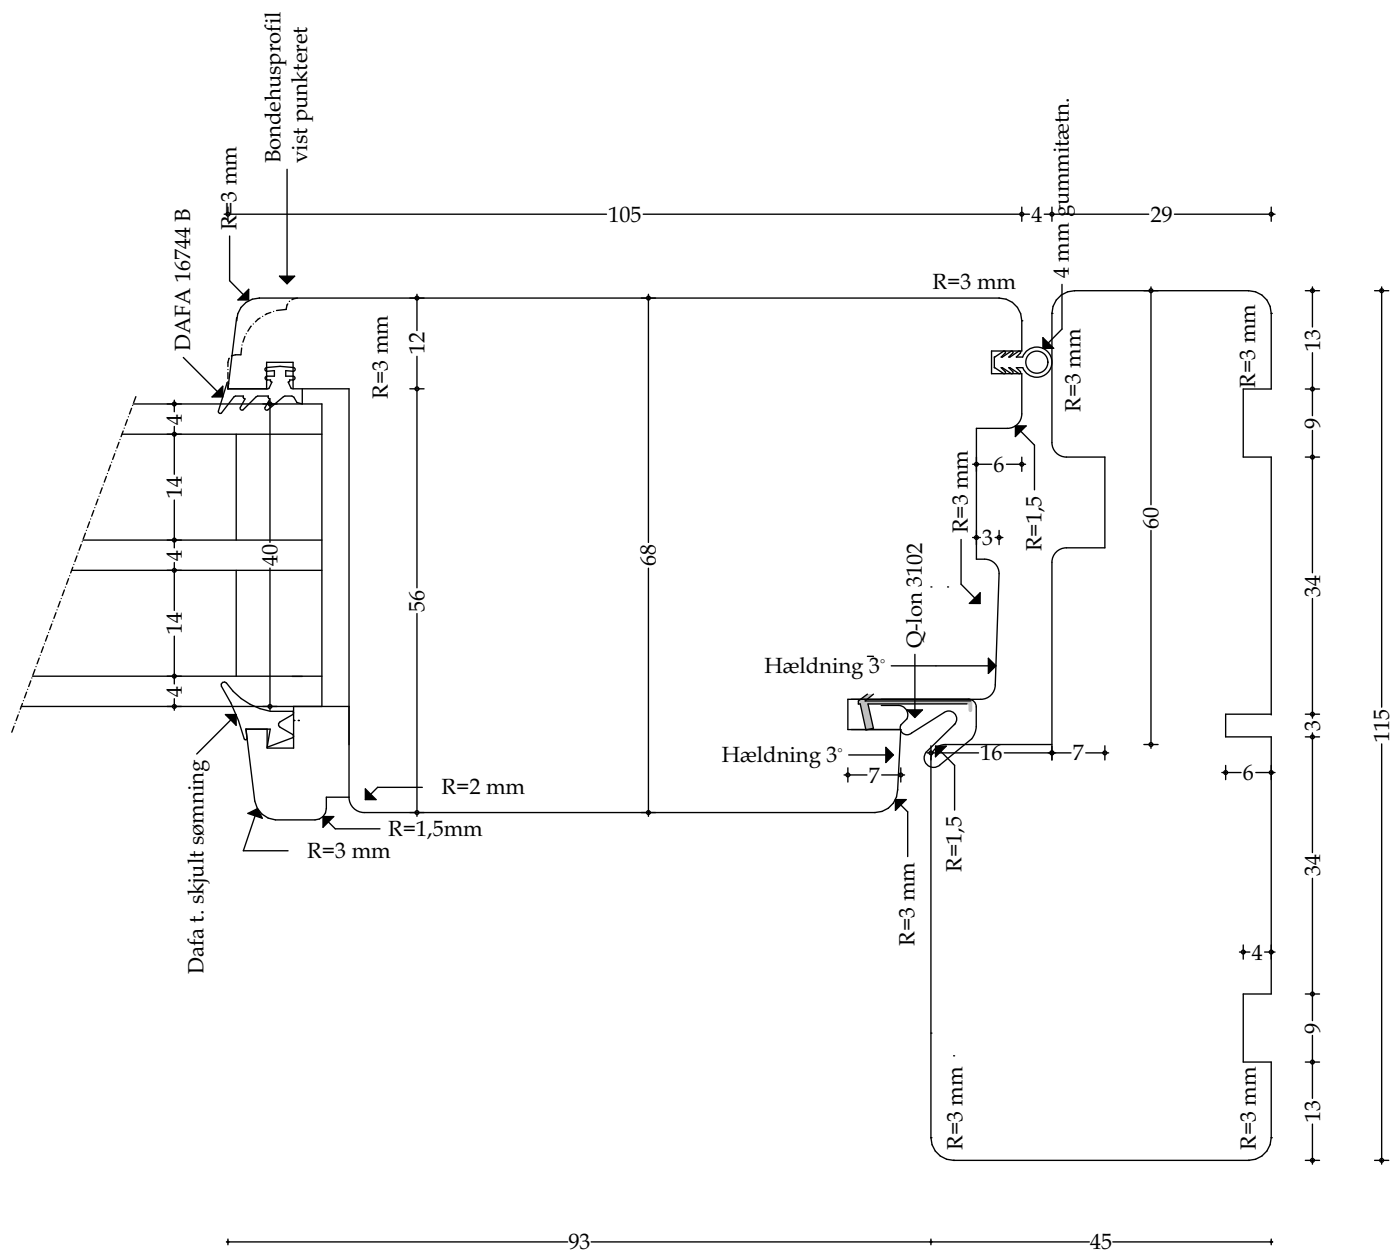


Træ sidekarm (indadgående) - mål 1:1

Udført 01.12.2020

## 4.58

### Døre - Snittegning nr. V25

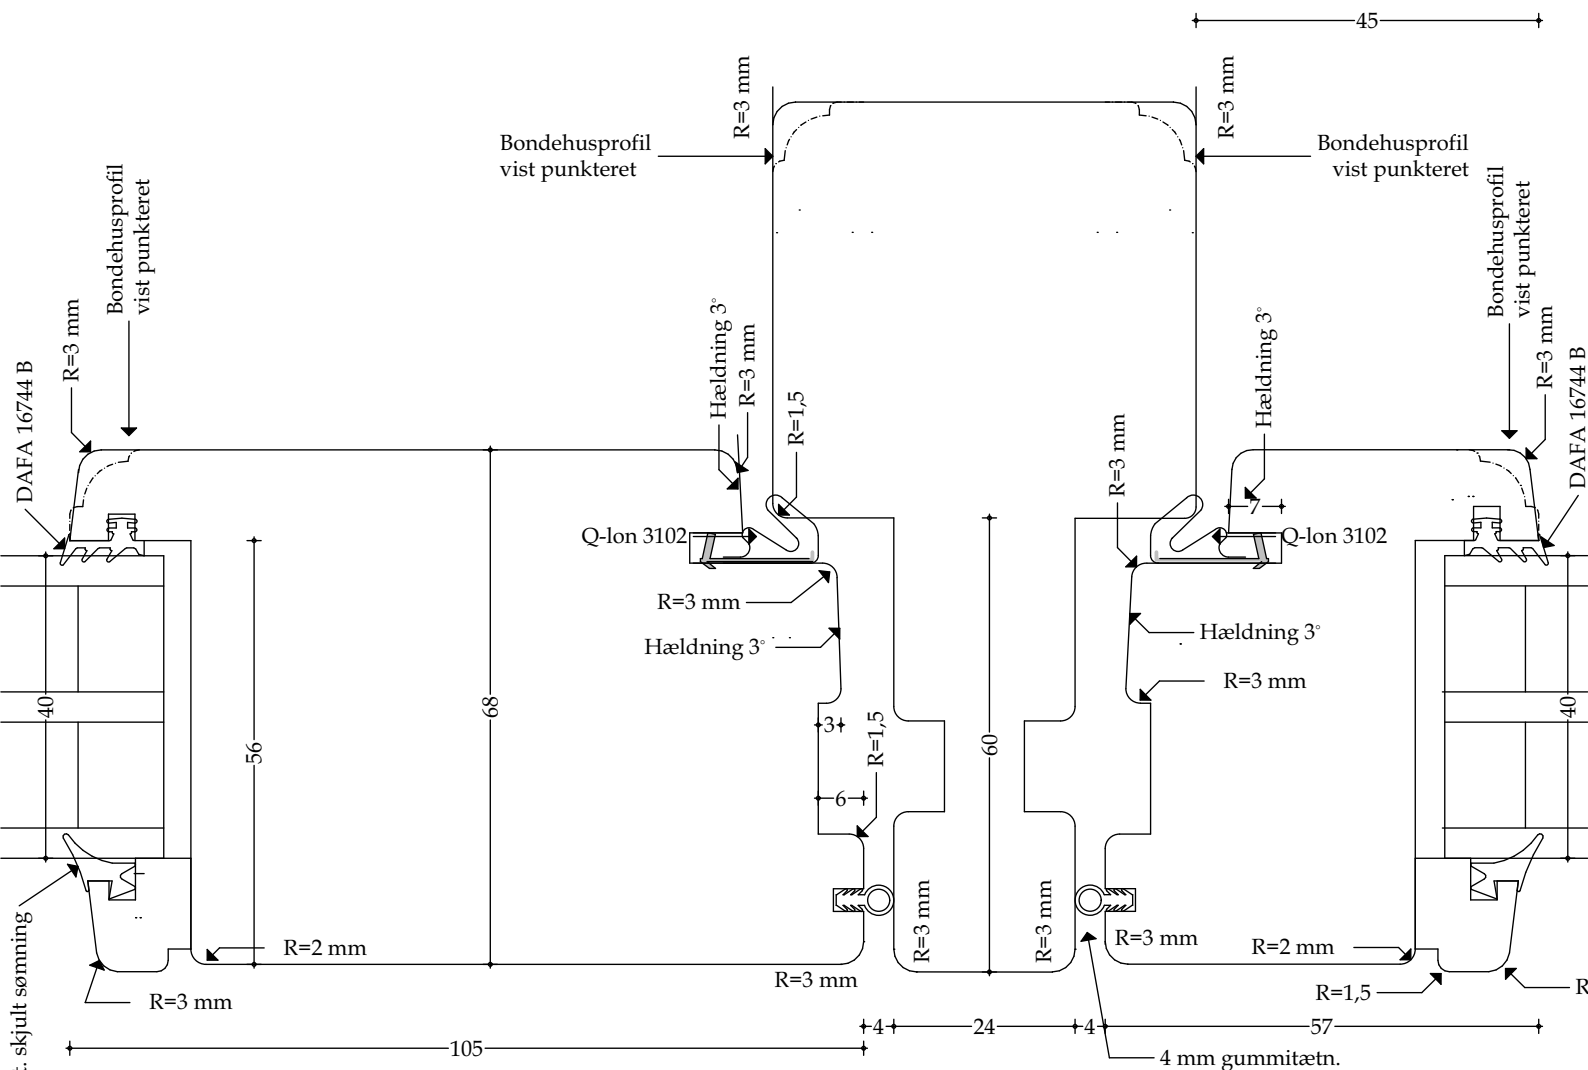


Træ lodret post ved oplukkelige rammer - mål 1:1

Udført 01.12.2020

## 4.59

### Døre - Snittegning nr. V26

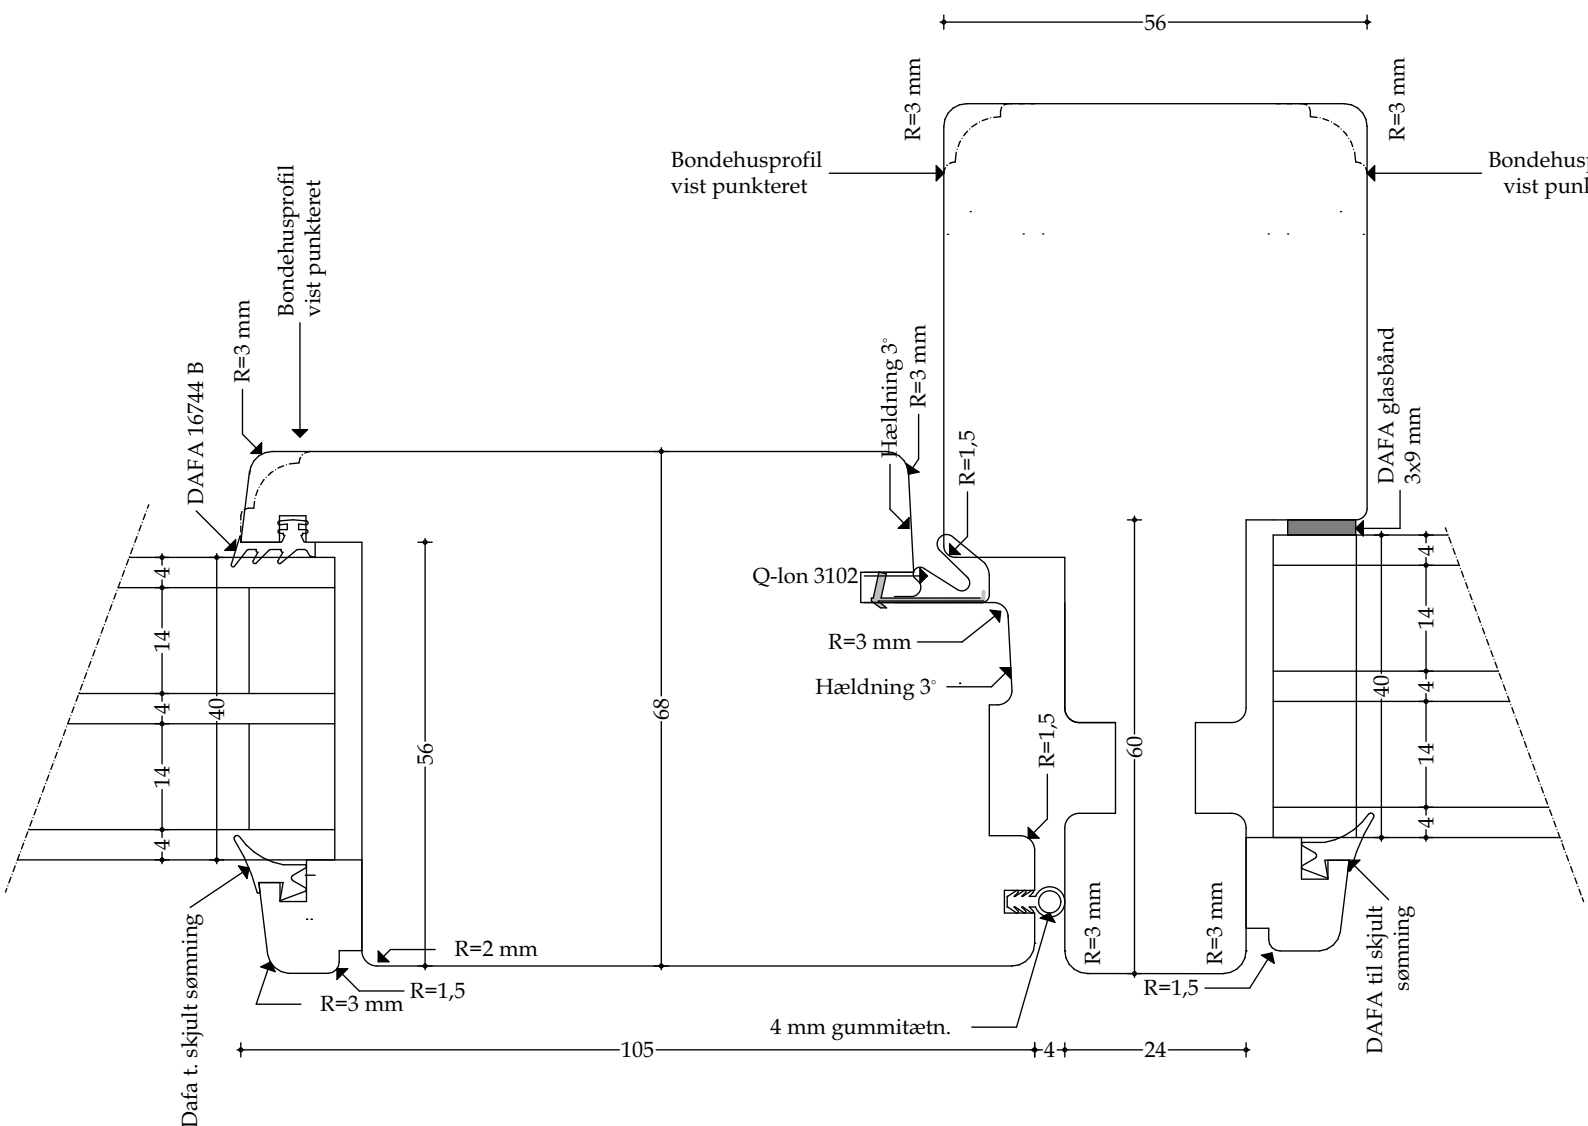


Træ lodret post med oplukkelig ramme (udadgående) og fastkarm - mål 1:1

Udført 01.12.2020

## 4.60

### Døre - Snittegning nr. V27

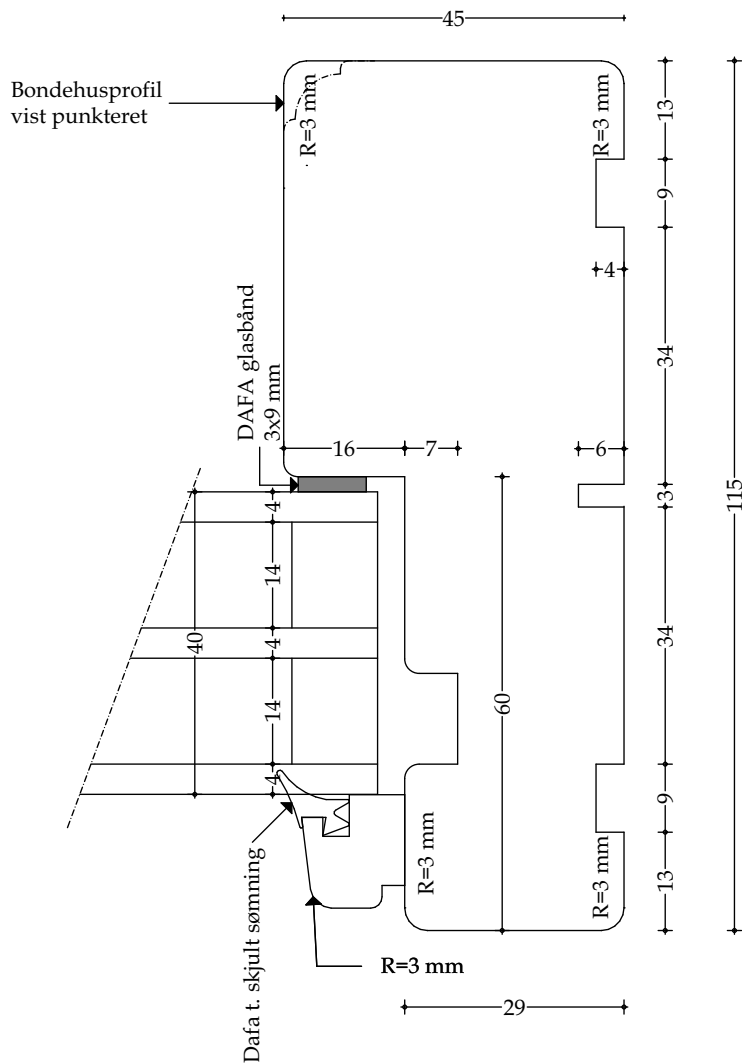


Træ sidekarm (fast) - mål 1:1

Udført 01.12.2020

## 4.61

### Døre - Snittegning nr. V27.1

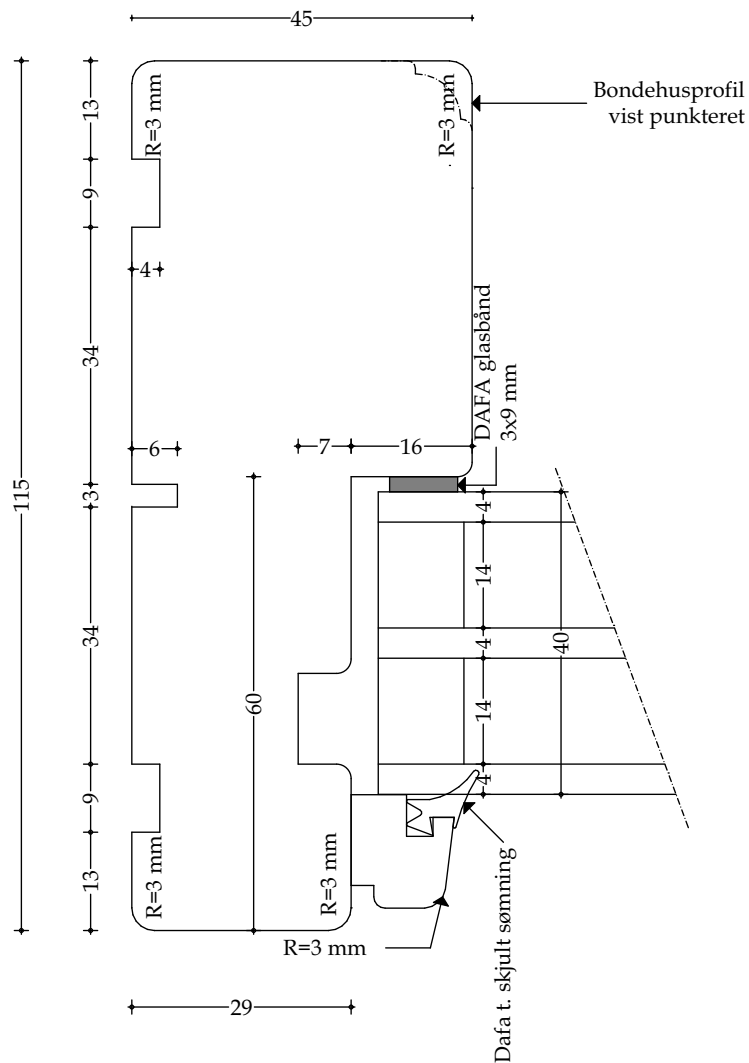


Træ sidekarm (fast) - mål 1:1

Udført 01.12.2020

## 4.62

### Døre - Snittegning nr. L20

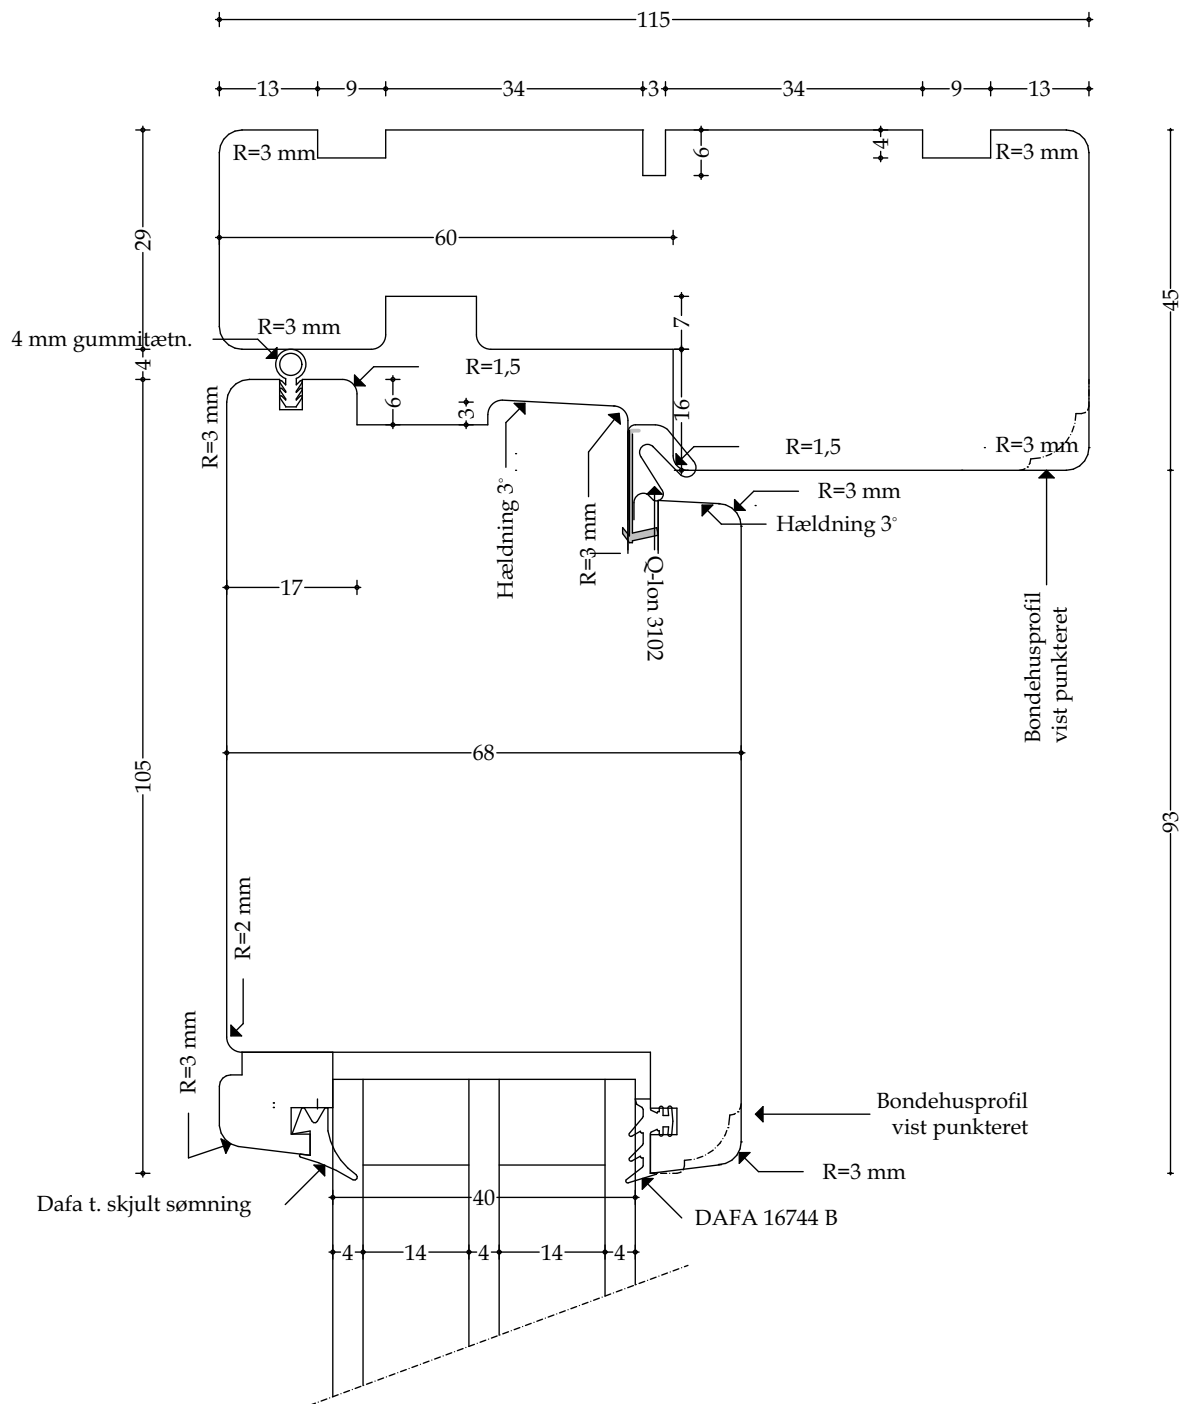


Træ topkarm med oplukkelig ramme  
(udadgående) - mål 1:1

Udført 01.12.2020

## 4.63

### Døre - Snittegning nr. L20.1

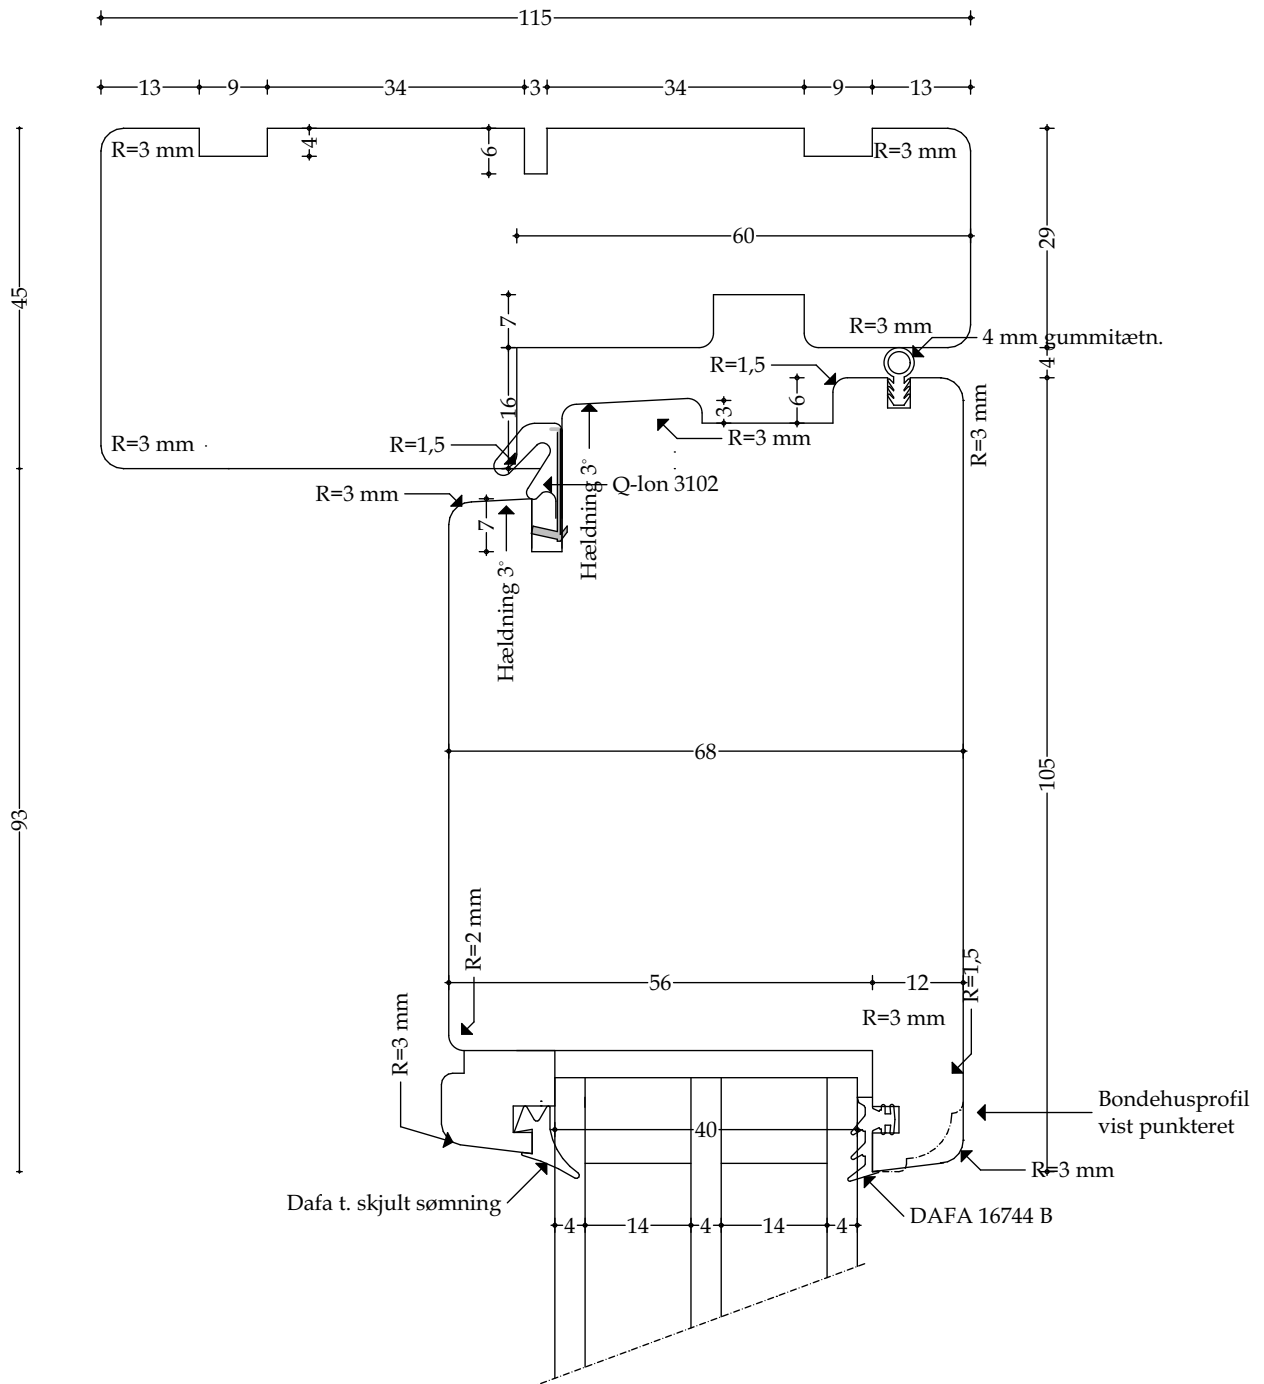


Træ topkarm med oplukkelig ramme  
(indadgående)- mål 1:1

Udført 01.12.2020

## 4.64

### Døre - Snittegning nr. L21

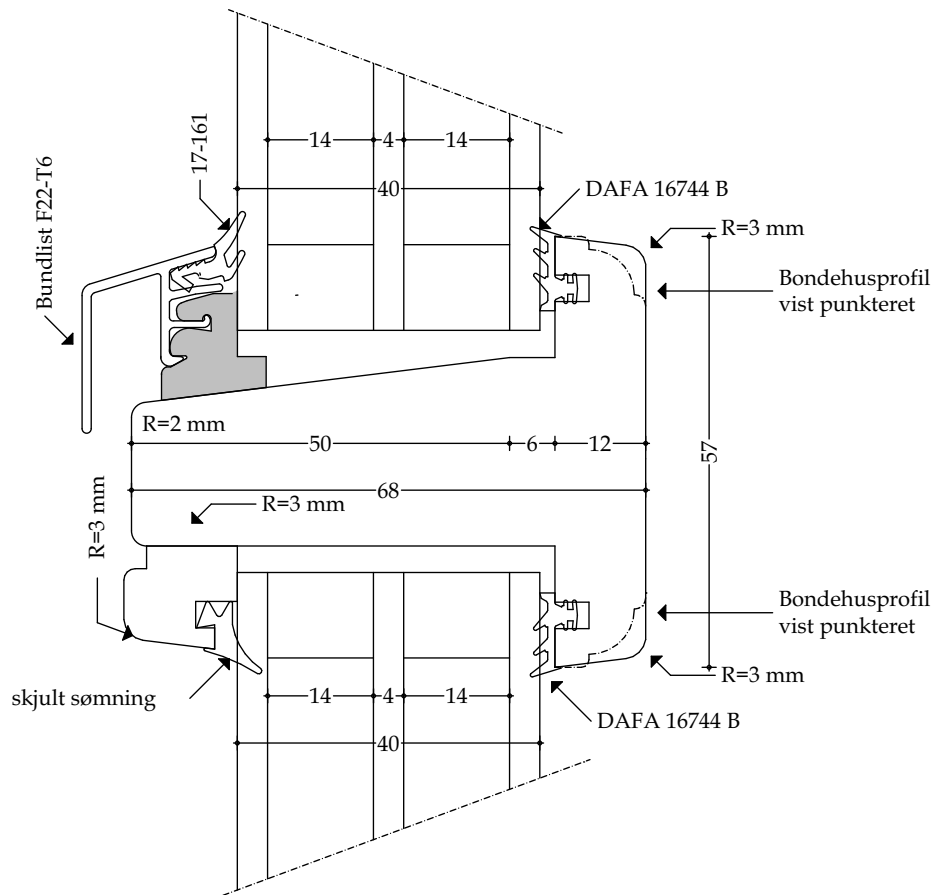


Træ vandret sprosse (stor) - mål 1:1

Udført 01.12.2020



## 4.65

### Døre - Snittegning nr. L21.1

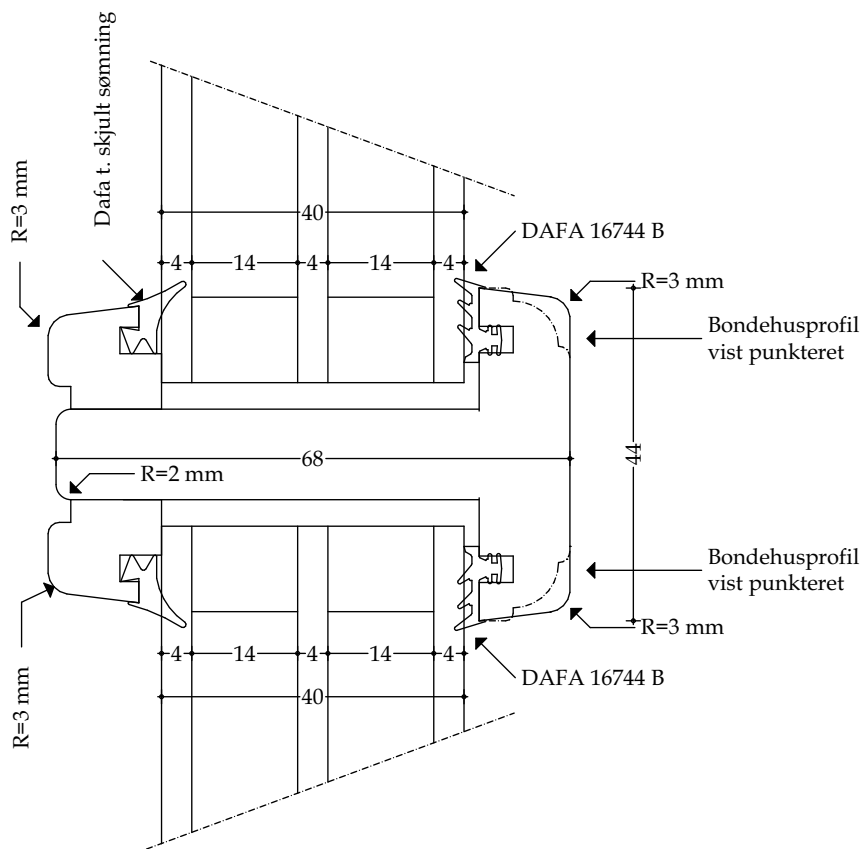


Træ vandret sprosse (lille) - mål 1:1

Udført 01.12.2020

4.66

Døre - Snittegning nr. L22

Træ bundkarm og ramme (udadgående) - mål 1:1

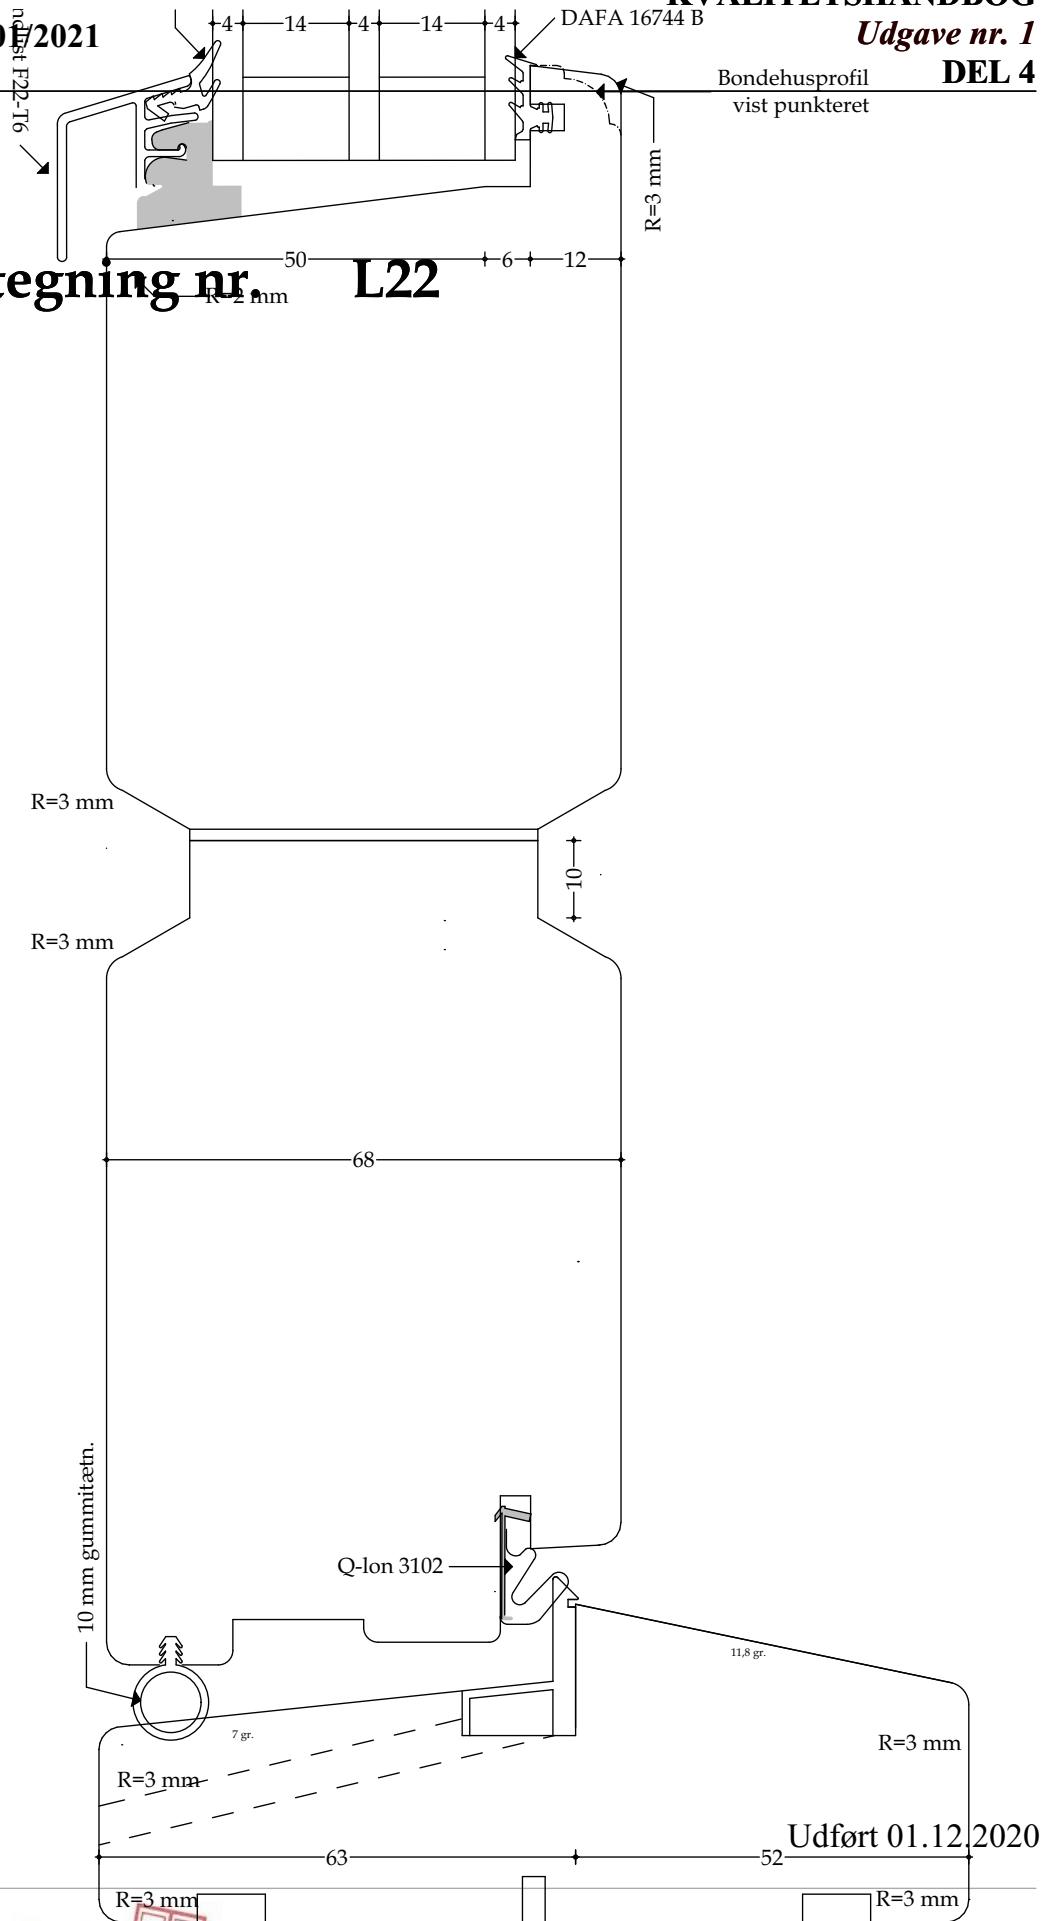


4.67


Døre - Snittegning nr. L22.1

Træ bundkarm og ramme (indadgående) - mål 1:1

Alu vandnæse pålimet med dobbeltklæbende tape

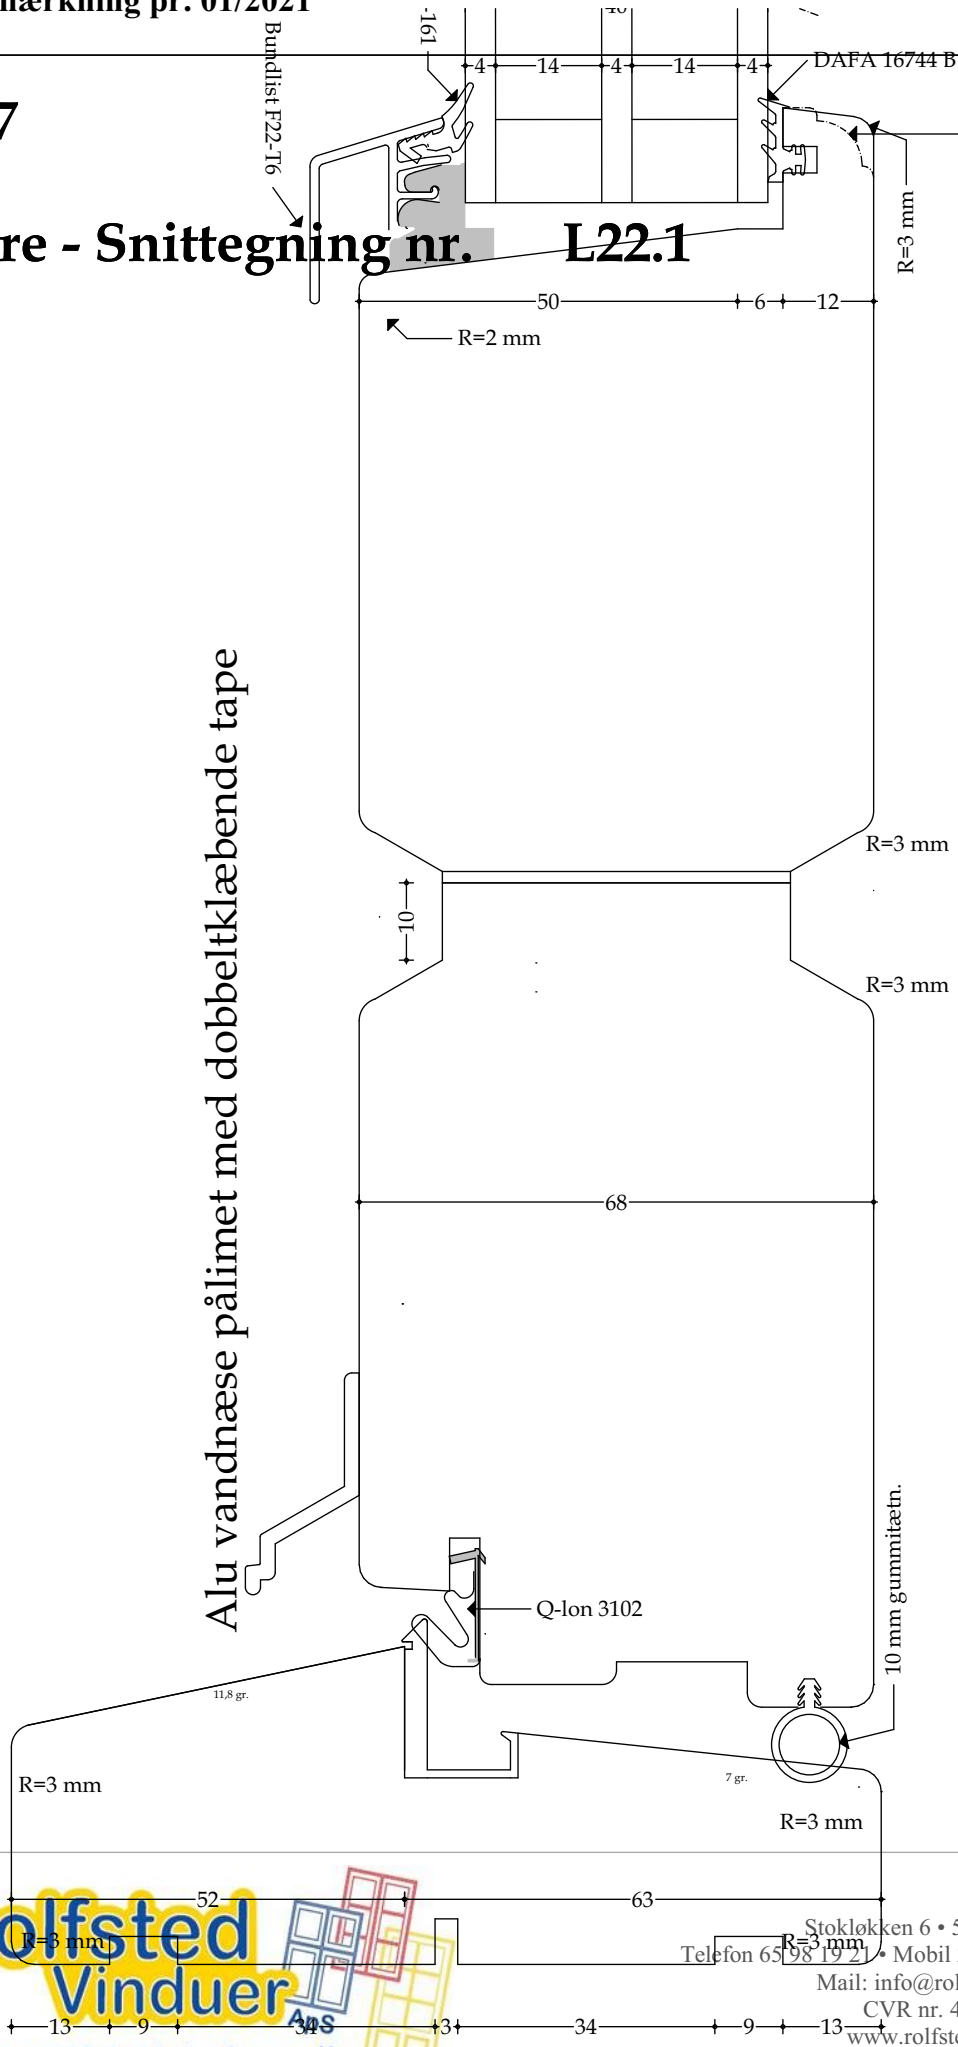

Udført 01.12.2020

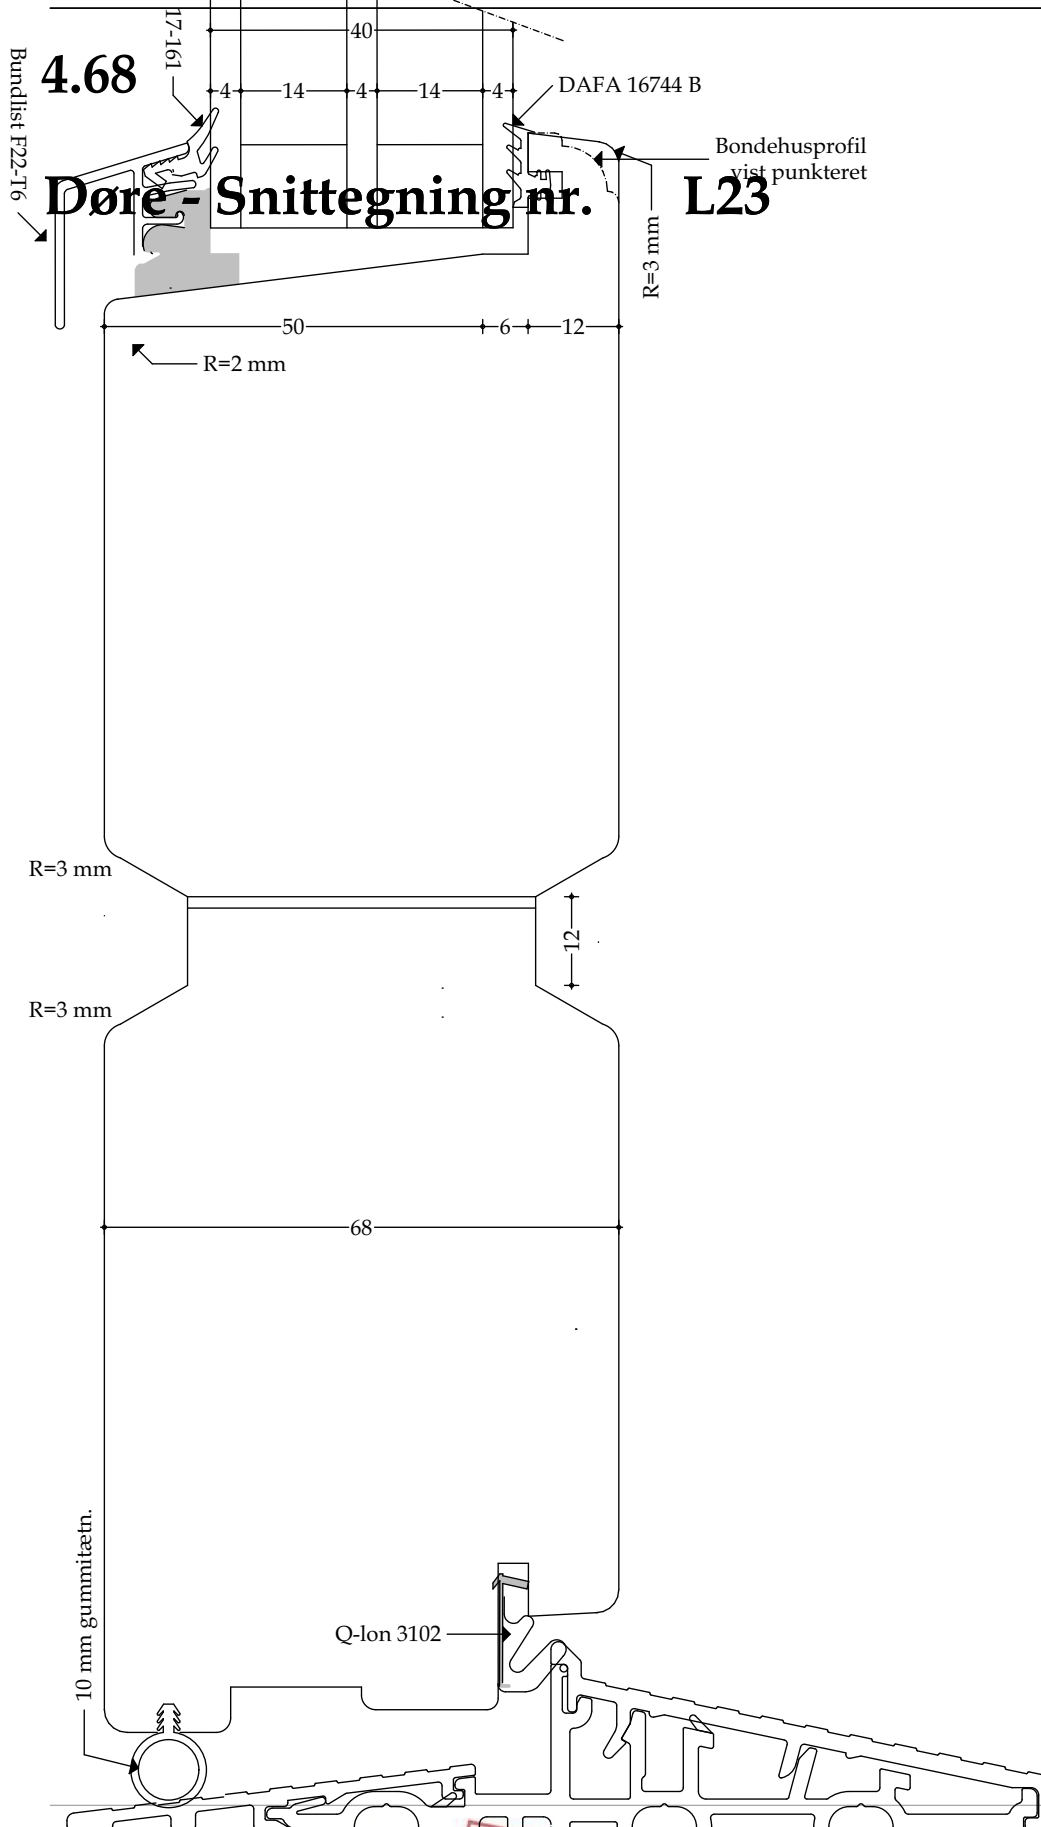

Alu bundkarm og træramme (udadgående) - mål 1:1


Udført 01.12.2020

## 4.69

### Døre - Snittegning nr.

Alu bundkarm og træramme (indadgående) - mål 1:1


Alu vandnæse pålimet med dobbelklæbende tape

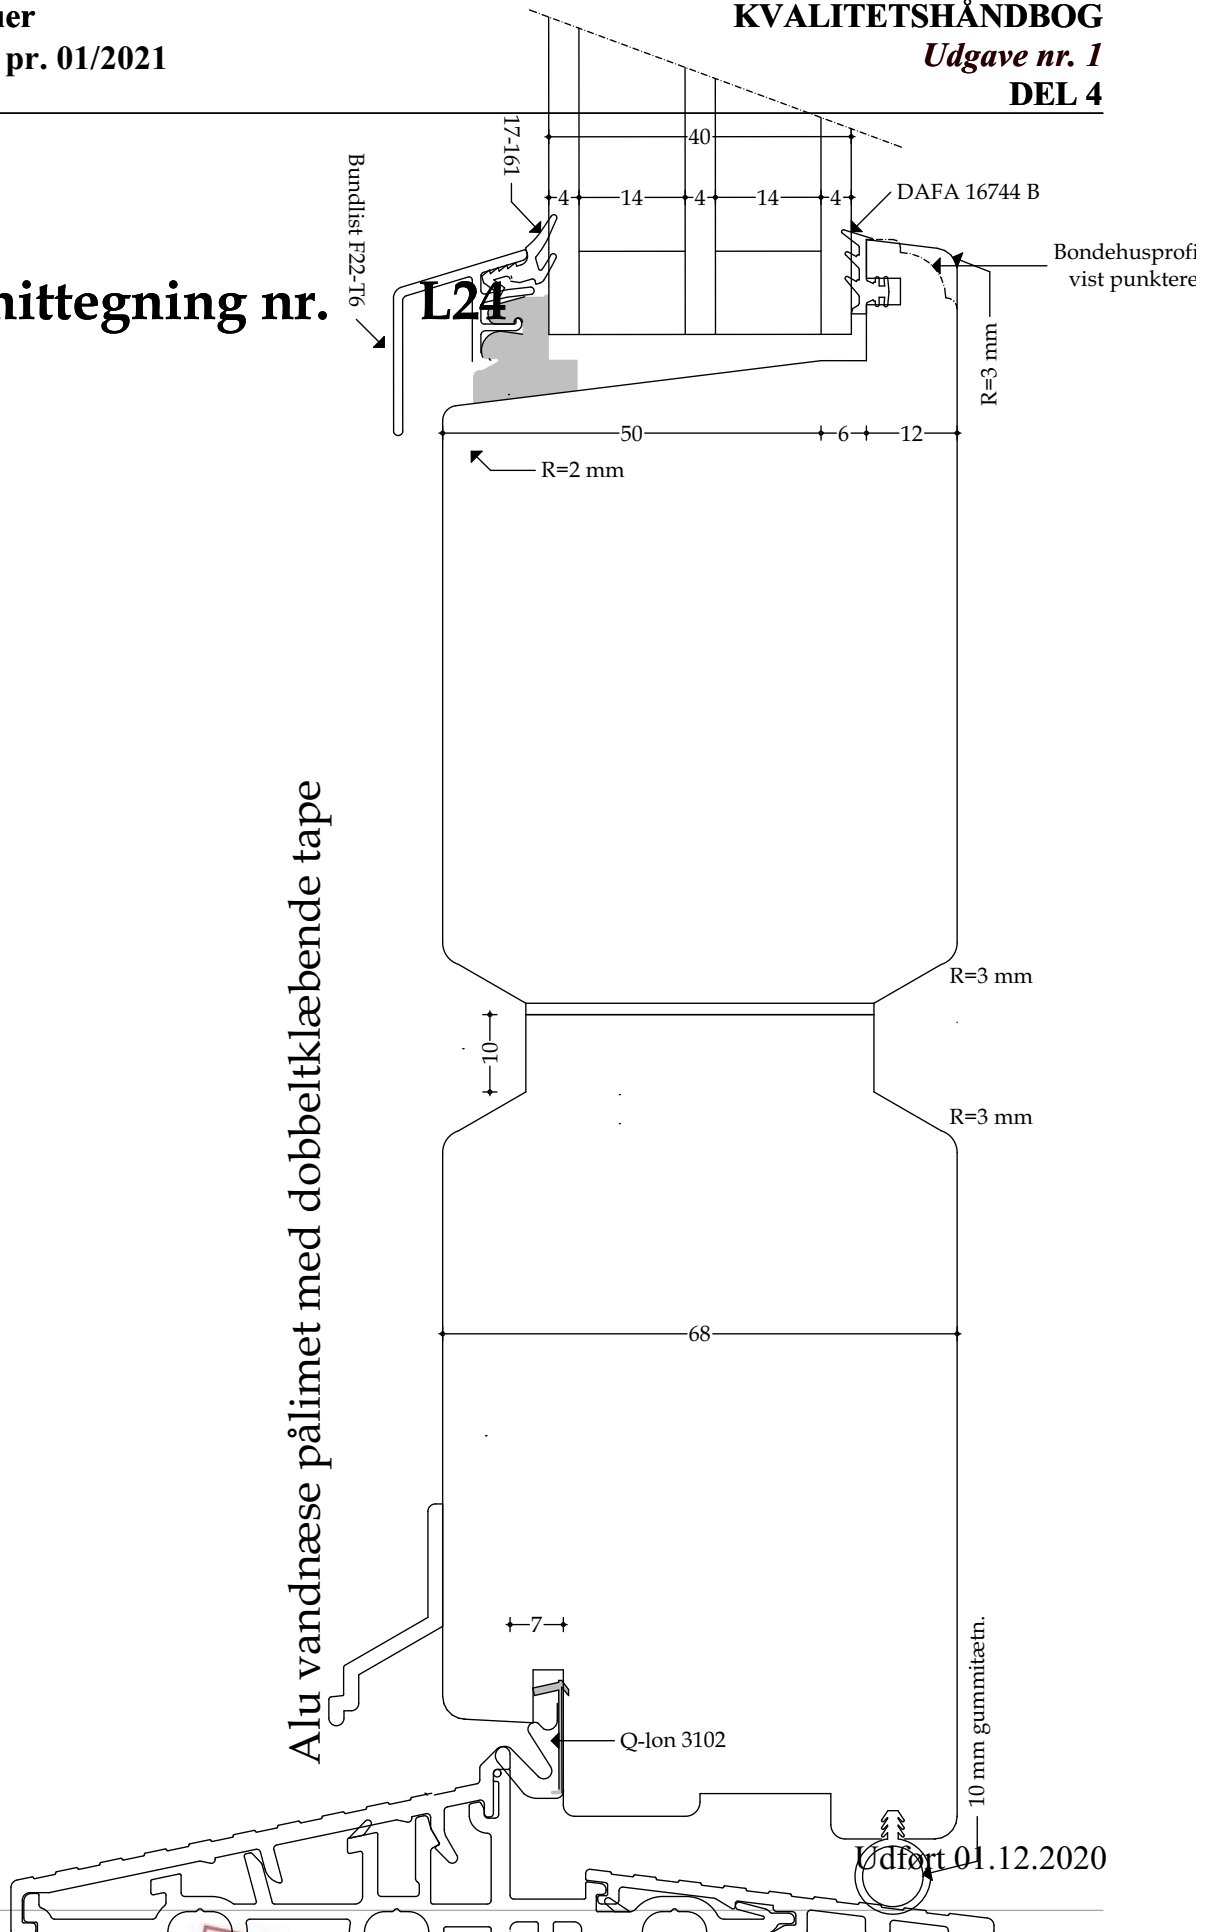

4.70


Døre - Spittegning nr. L25

Træ vandrette oplukkelige rammer ved halvdør (udadgående) - mål

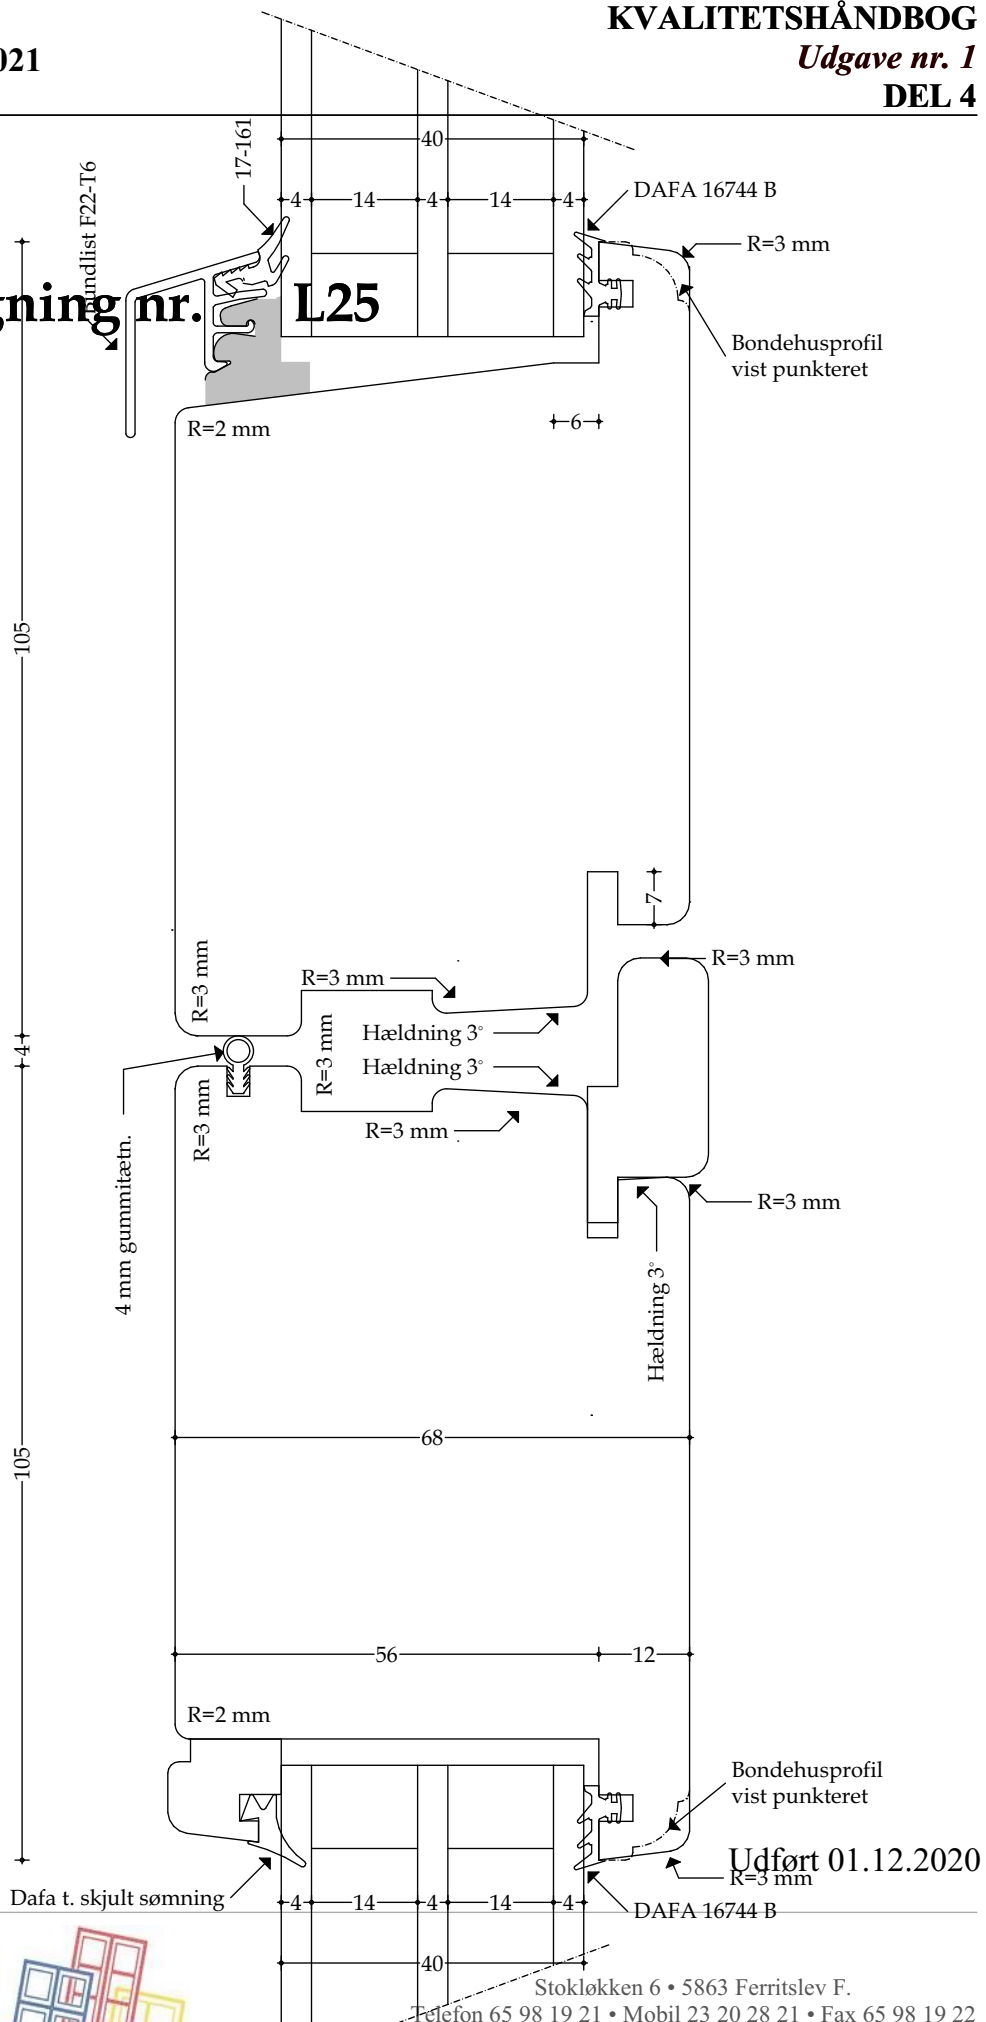

## 4.71

### Døre - Snittegning nr. L26

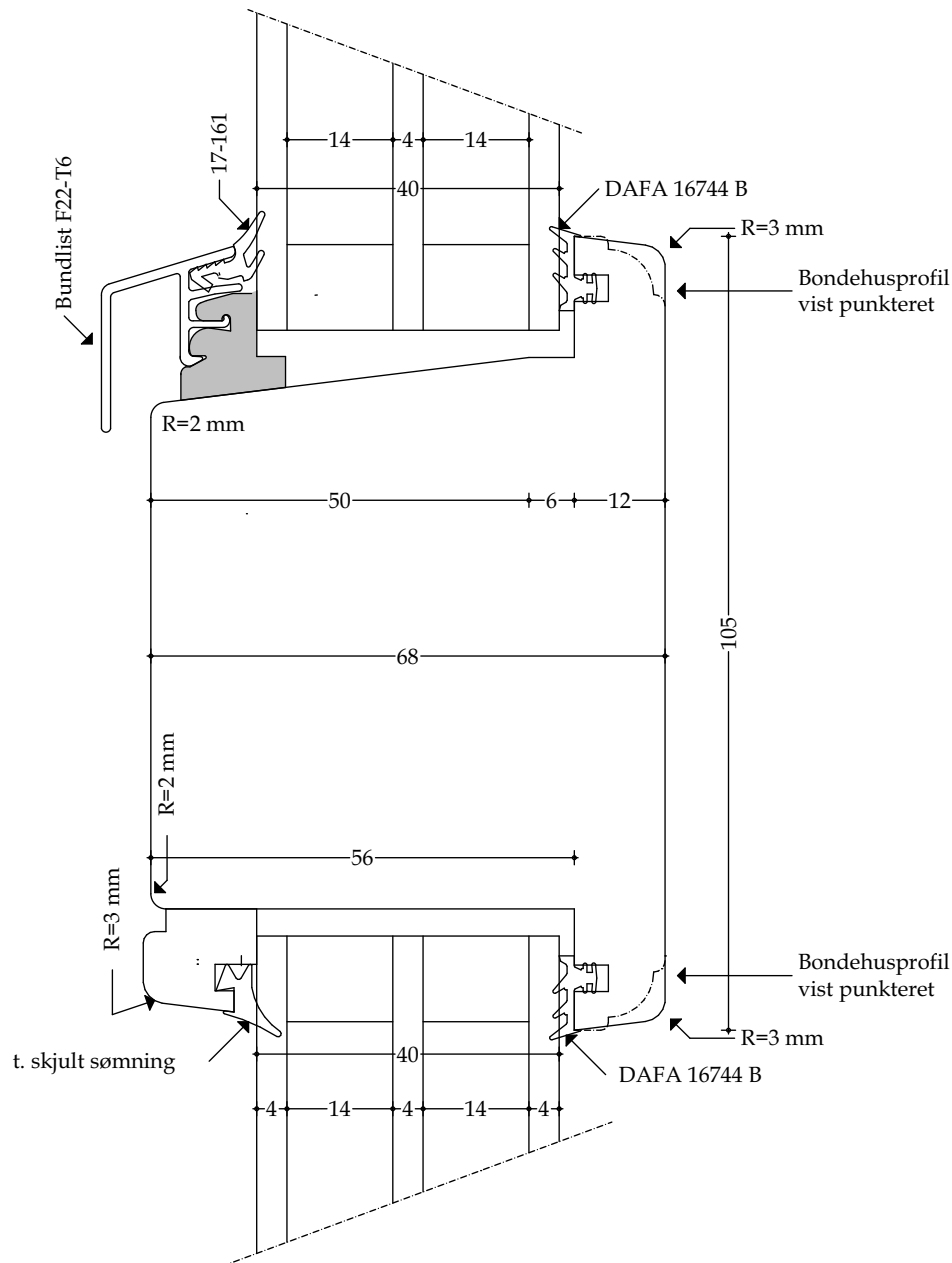


Træ vandret sprosse (stor) - mål 1:1

Udført 01.12.2020

4.72

Døre - Snittegning nr. L27

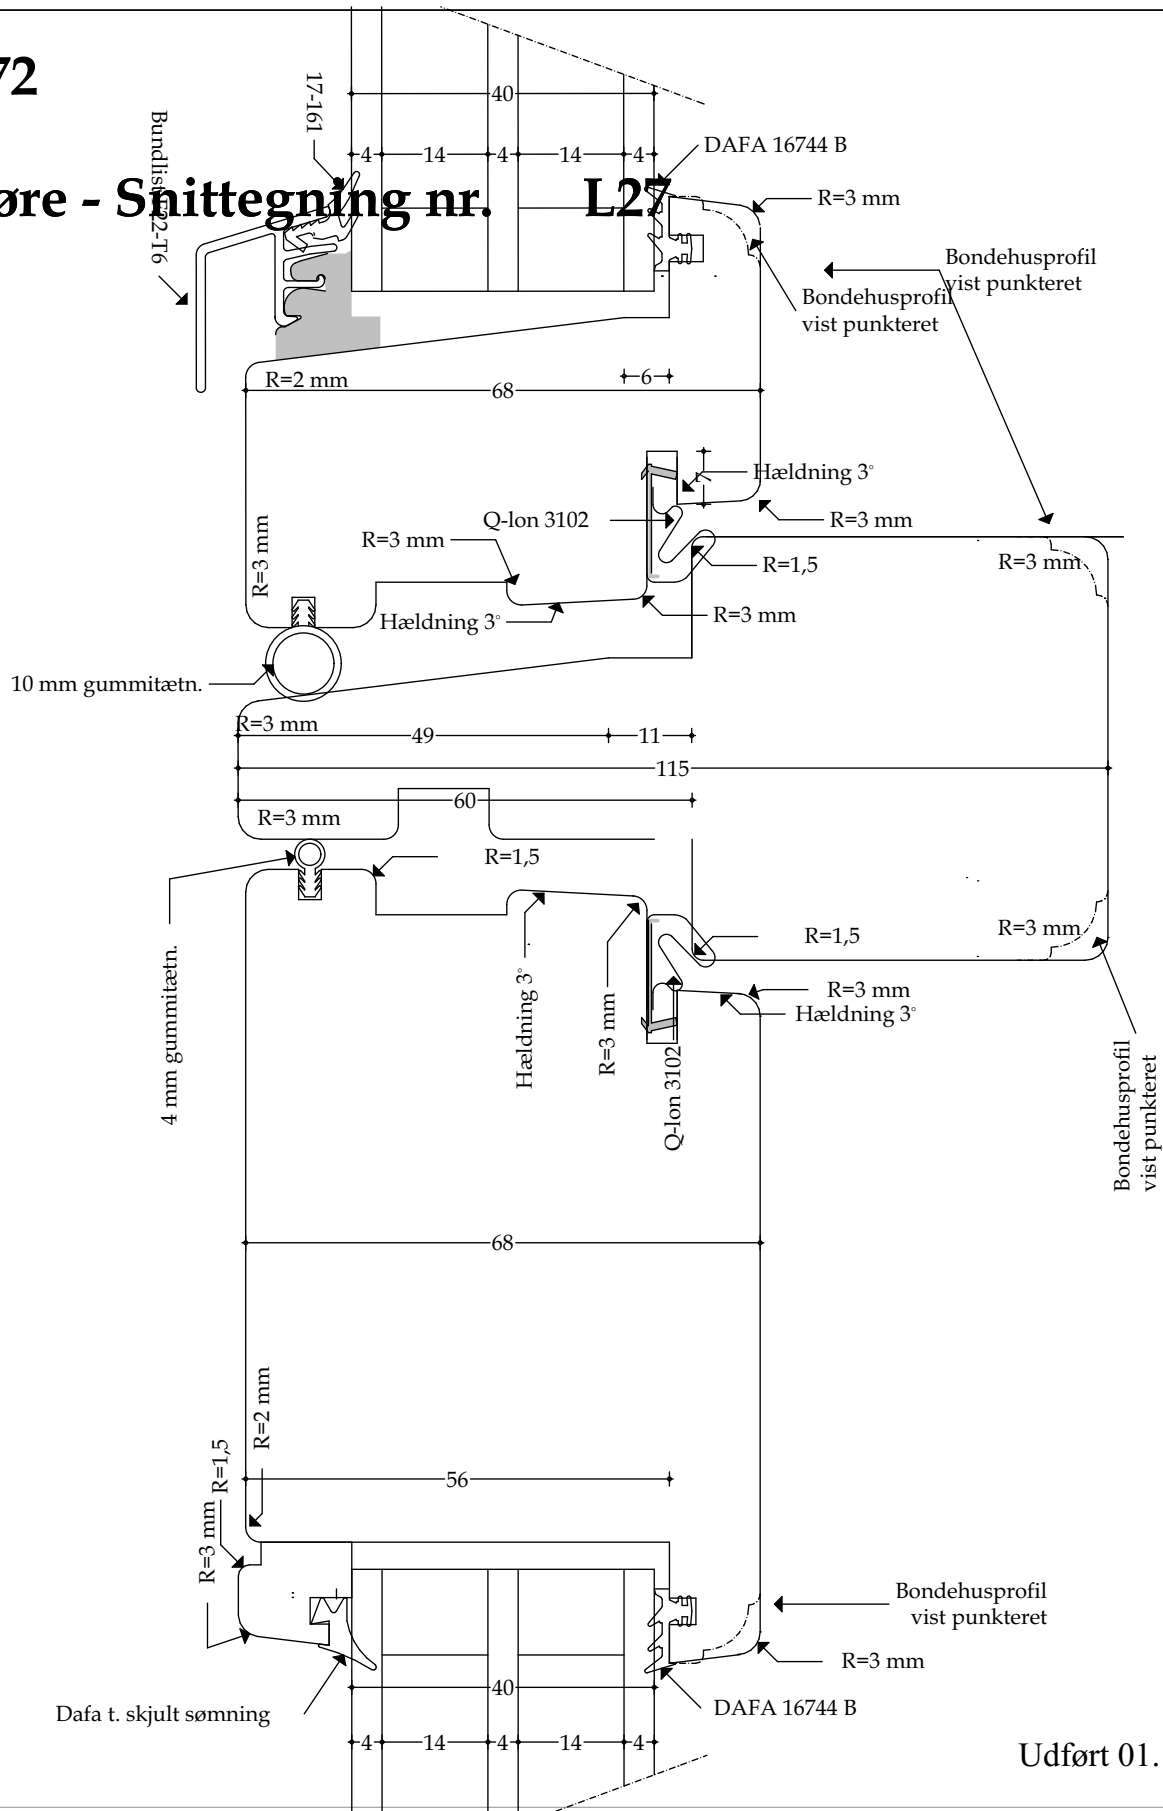


Træ vandret post med oplukkelige rammer (udadgående) - mål 1:1

Udført 01.12.2020



## 4.73

### Døre - Snittegning nr. L27.1

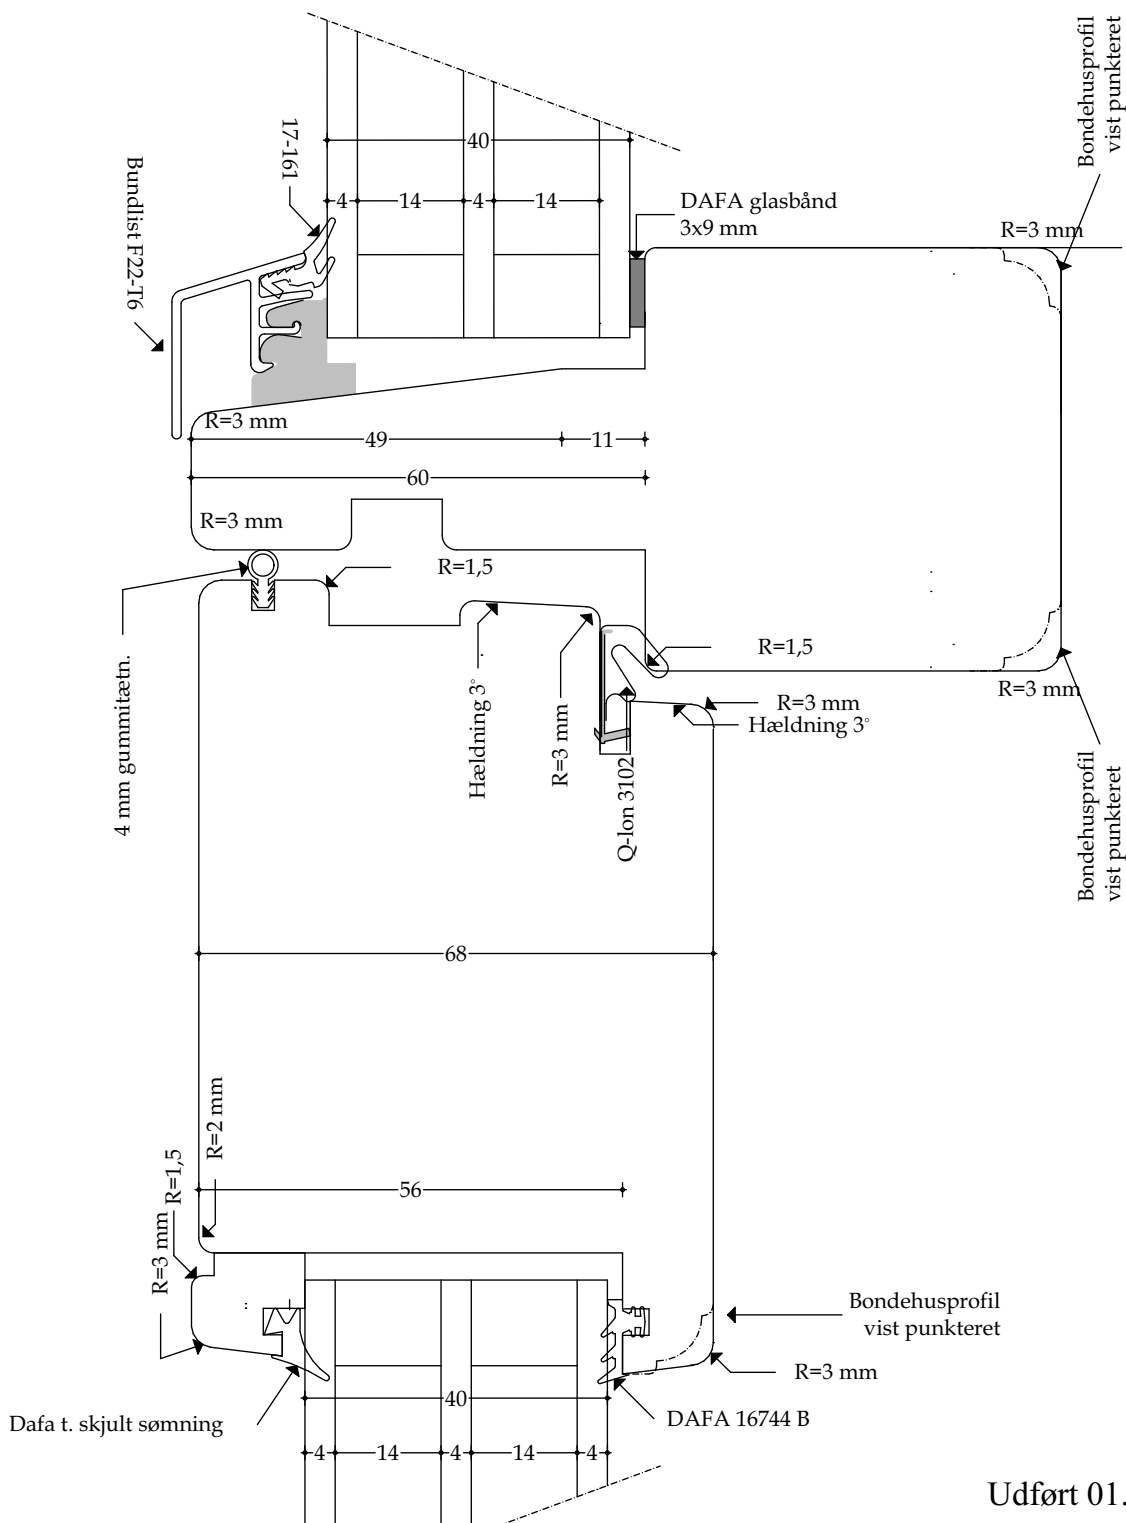


Træ vandret post med oplukkelig ramme (udadgående) og fastkarm - mål 1:1

Udført 01.12.2020

## 4.74

### Døre - Snittegning nr. L27.2

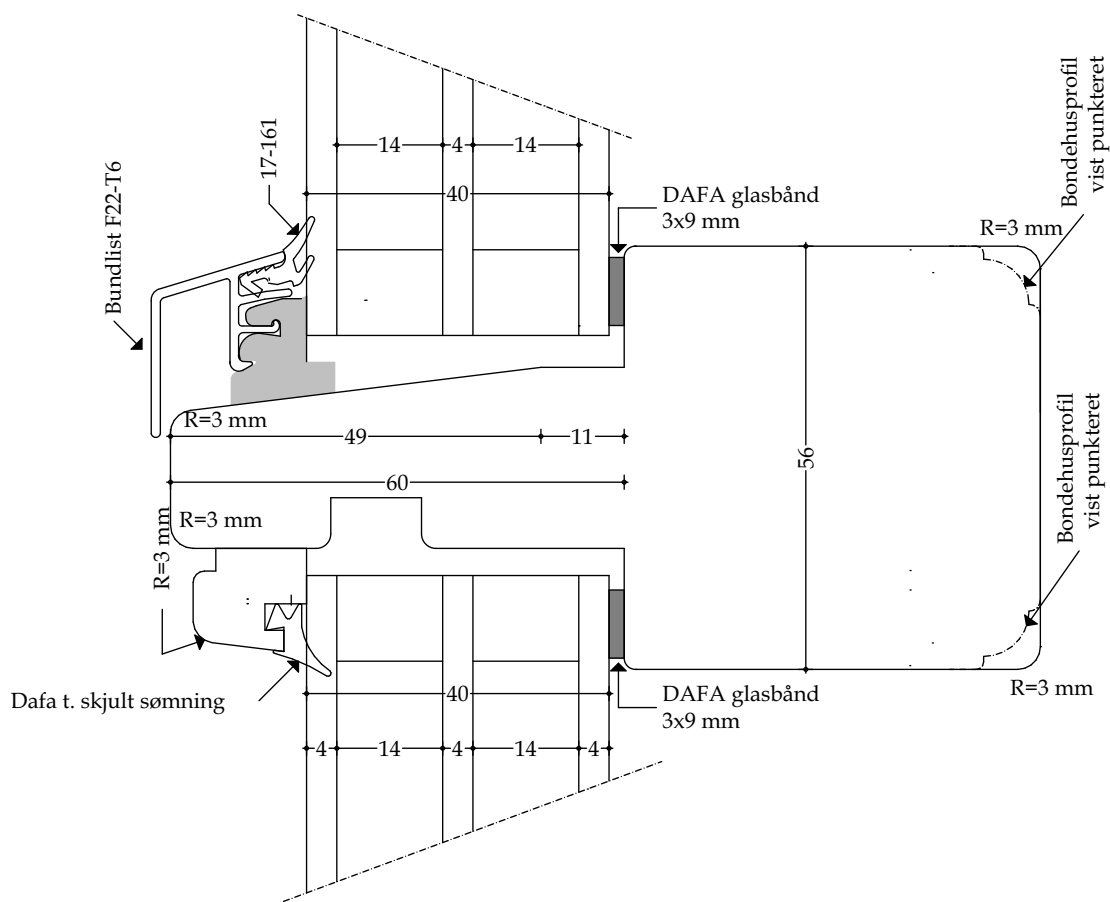


Træ vandret post ved fastkarm - mål 1:1

Udført 01.12.2020

## 4.75

### Døre - Snittegning nr. L28

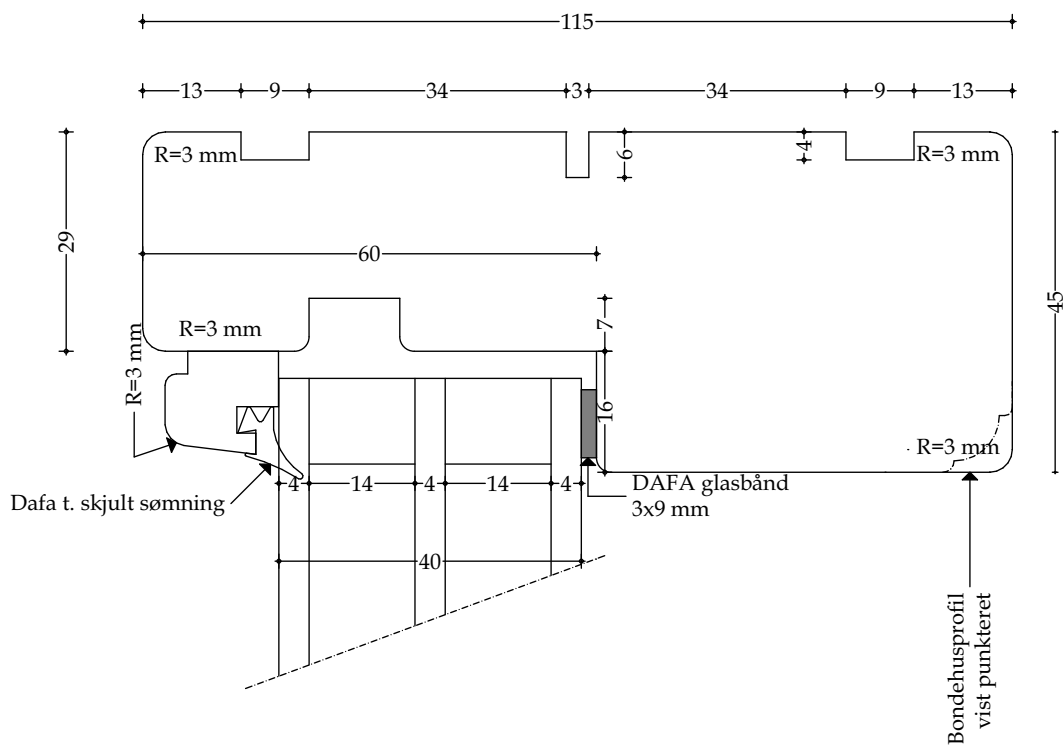


Træ topkarm (fastkarm) - mål 1:1

Udført 01.12.2020

4.76

## Døre - Snittegning nr. L 29

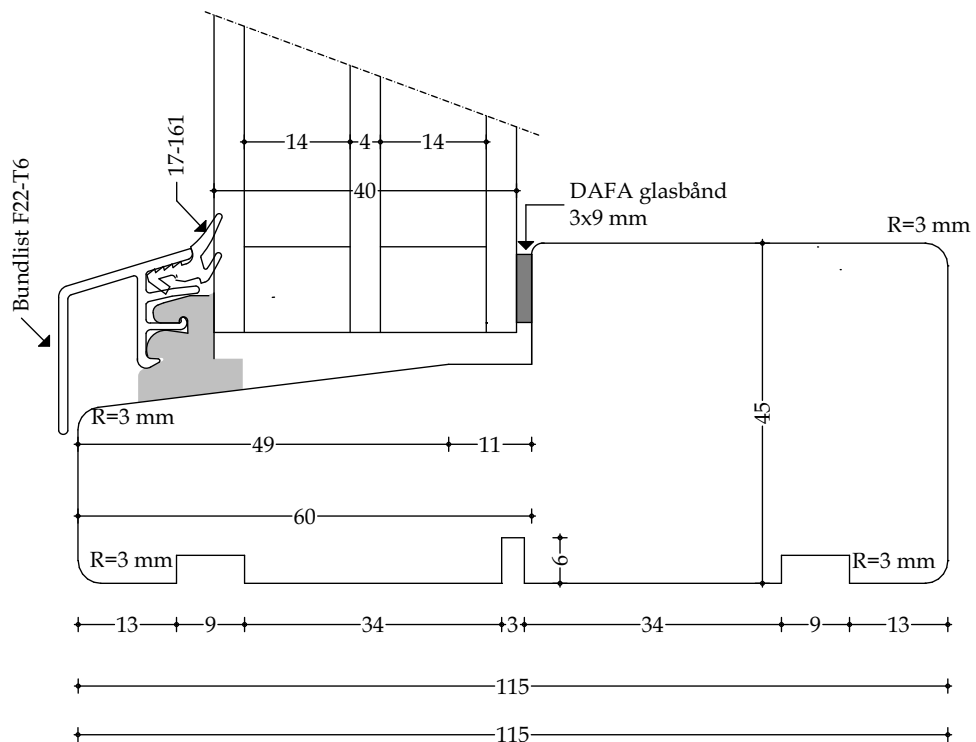


Træ bundkarm (fastkarm) - mål 1:1

Udført 01.12.2020

## 4.77

### Døre - Snittegning nr. V20

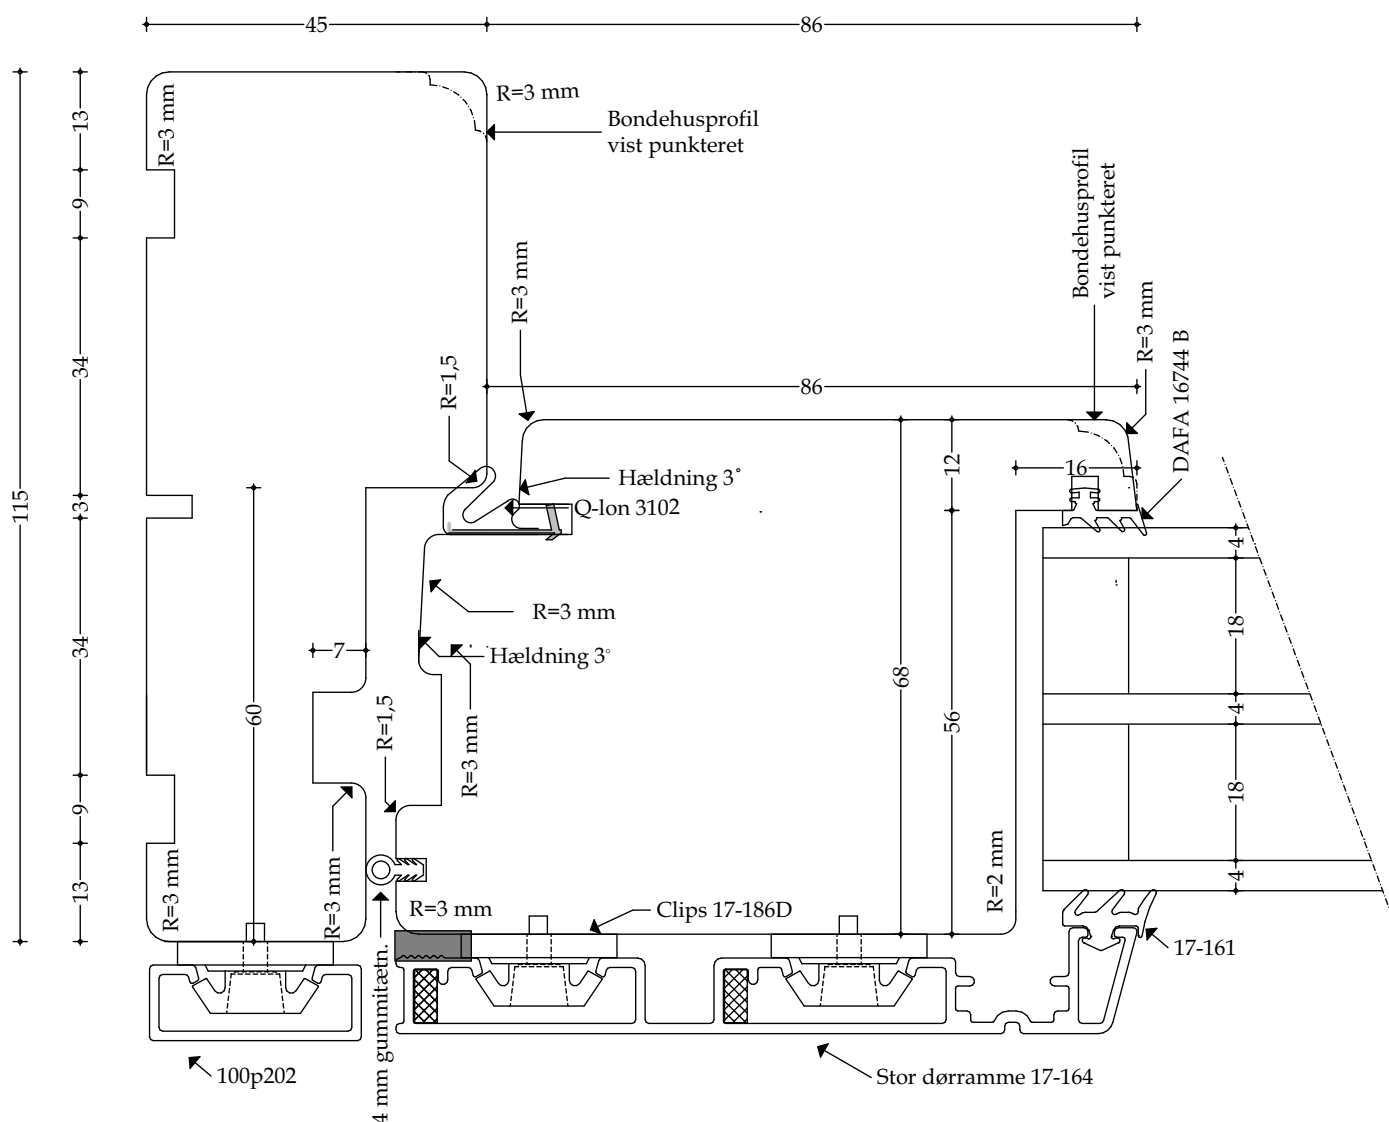


Træ-/alu sidekarm (udadgående) - mål 1:1

Udført 01.12.2020

## 4.78

### Døre - Snittegning nr. V20.1

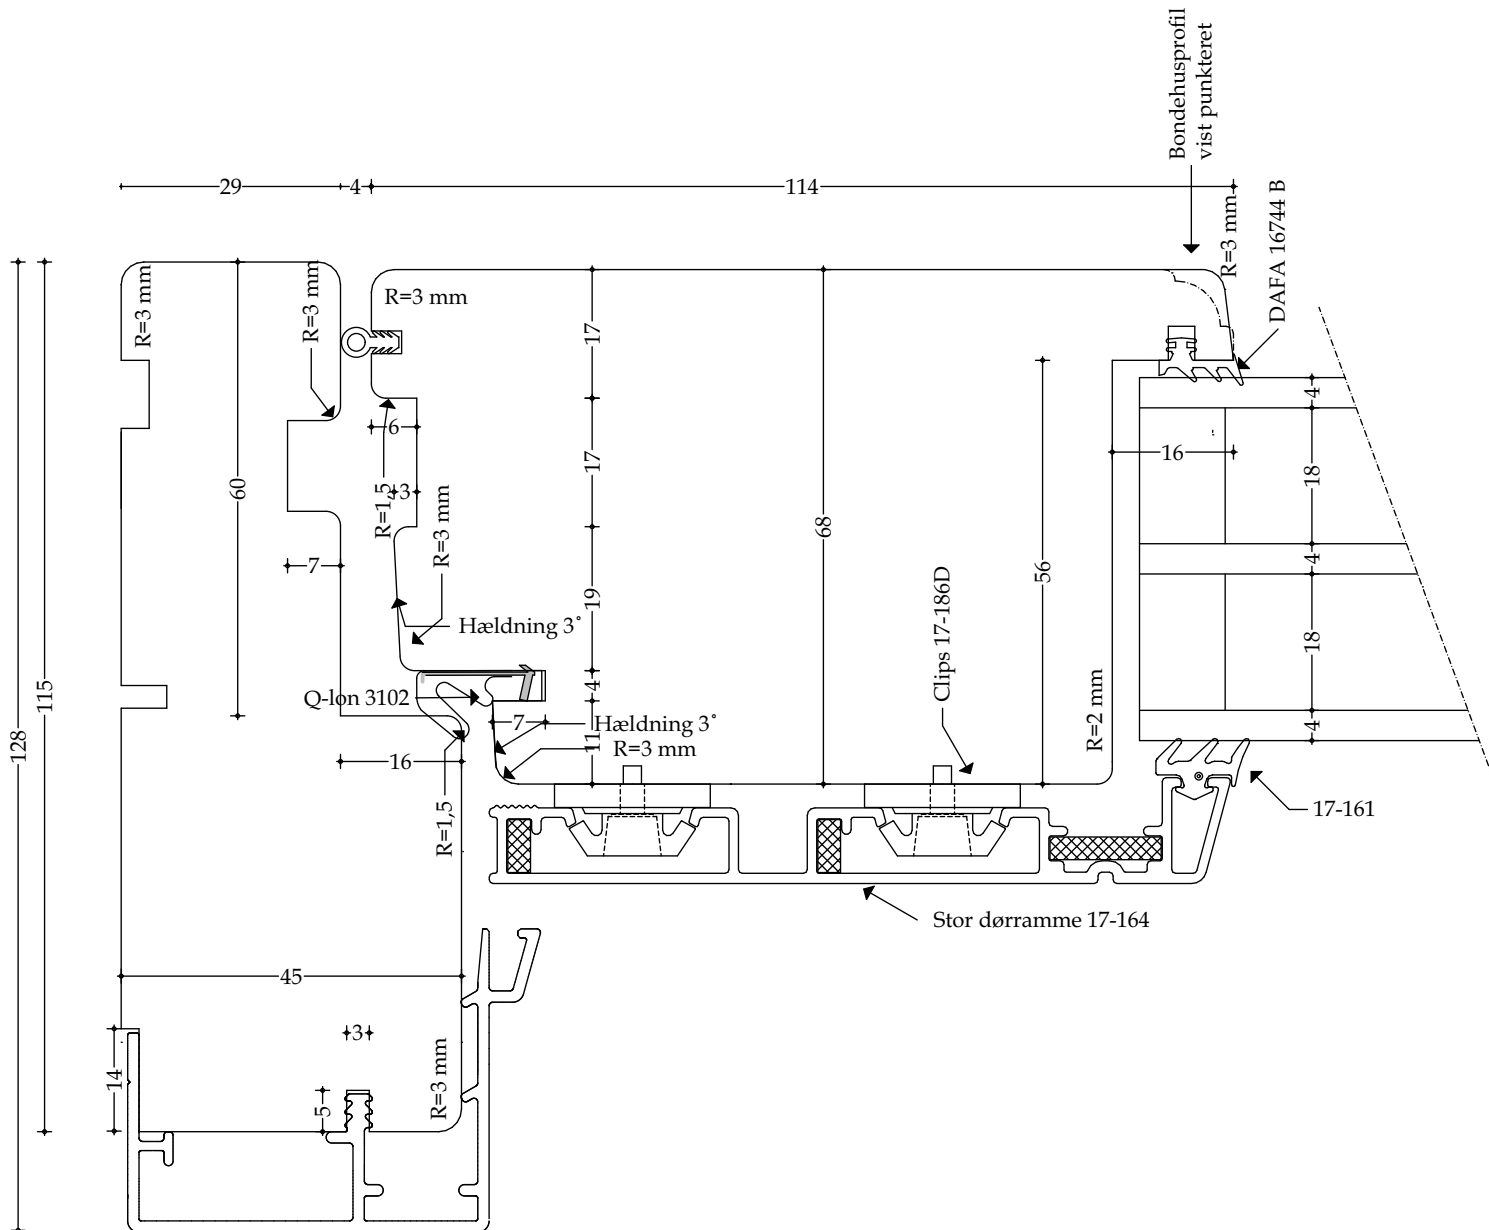


Træ-/alu sidekarm (indadgående) - mål 1:1

Udført 01.12.2020

## 4.79

### Døre - Snittegning nr. V21

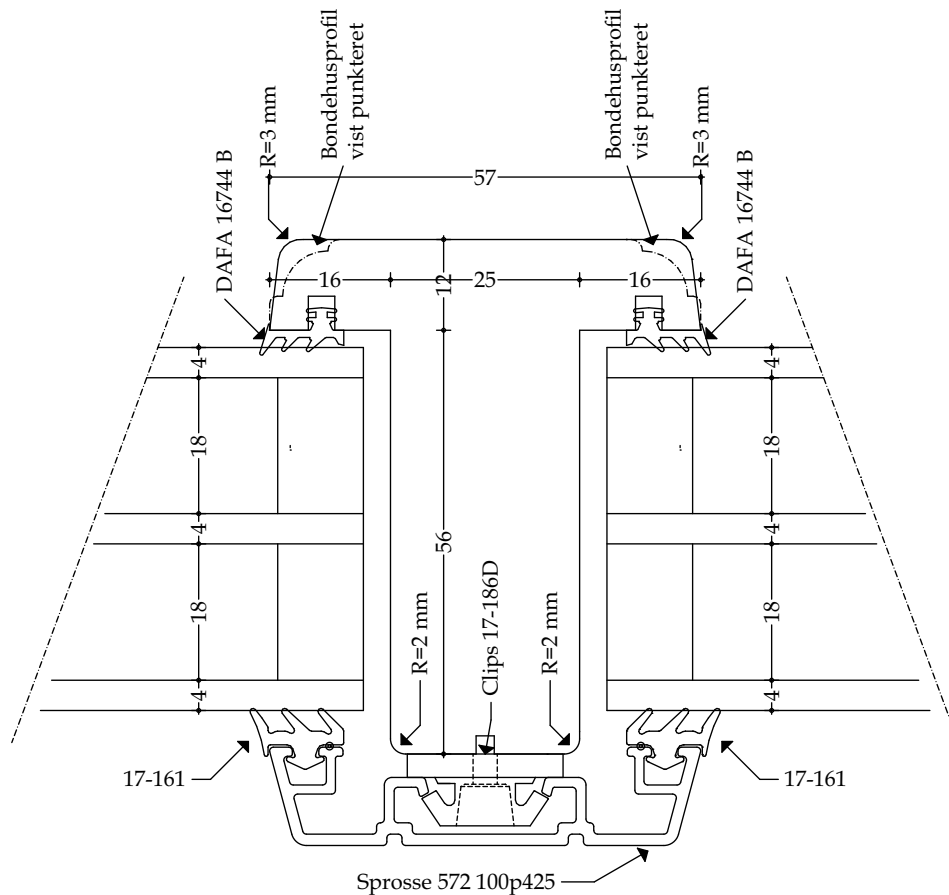


Træ-/alu lodret sprosse (stor) - mål 1:1

Udført 01.12.2020

## 4.80

### Døre - Snittegning nr. V21.1

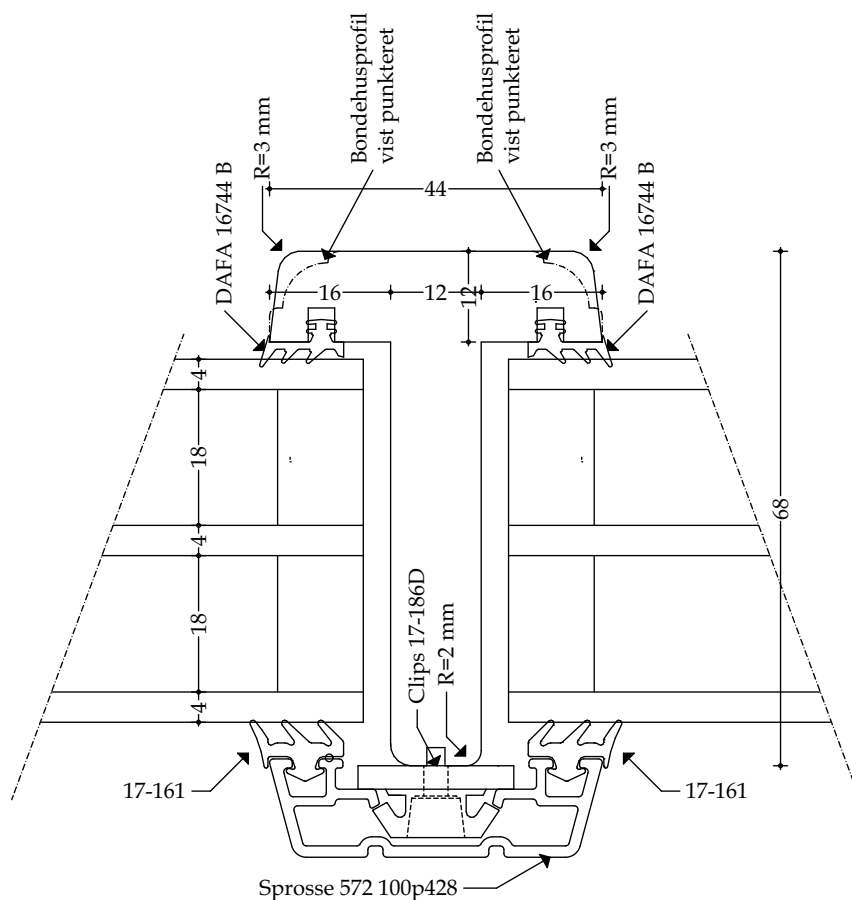


Træ-/alu lodret sprosse (lille) - mål 1:1

Udført 01.12.2020



4.81

Døre - Snittegning nr. V22

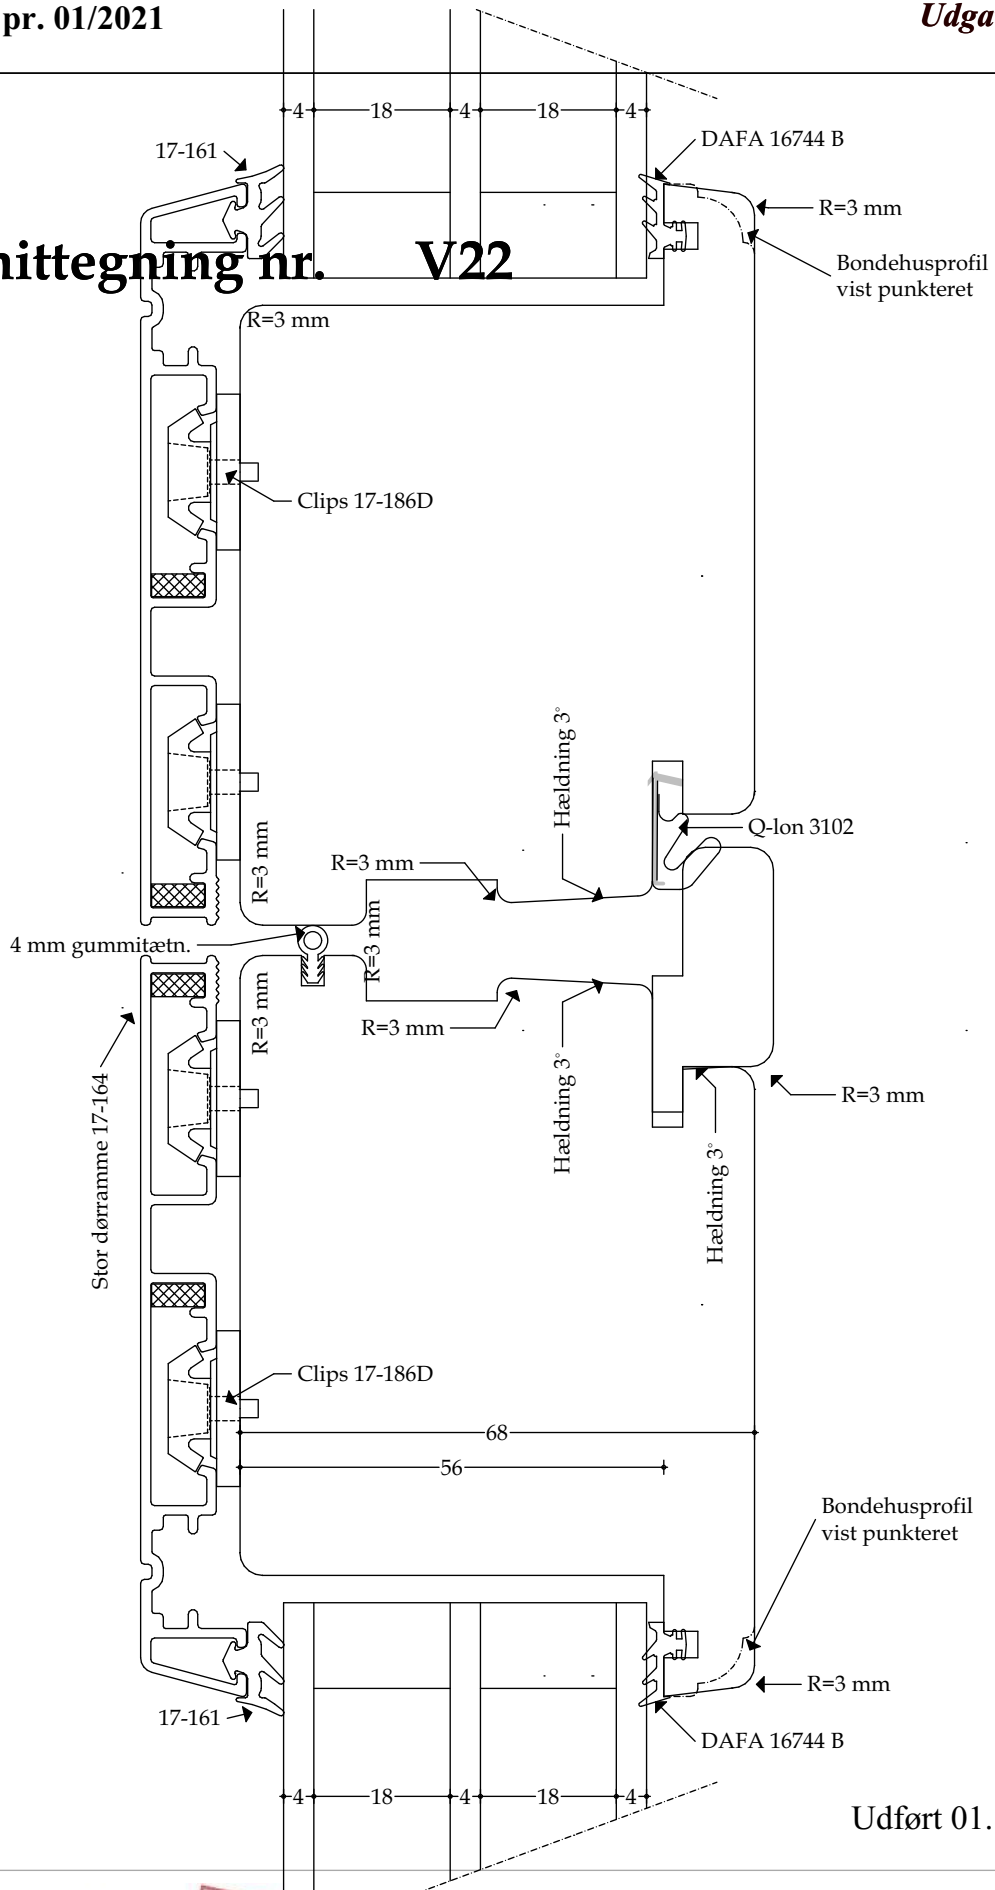


Træ-/alu lodrette oplukkelige rammer ved dobbeltdør (udadgående) - mål 1:1

Udført 01.12.2020

4.82


# Døre - Snittegning nr. V22.1

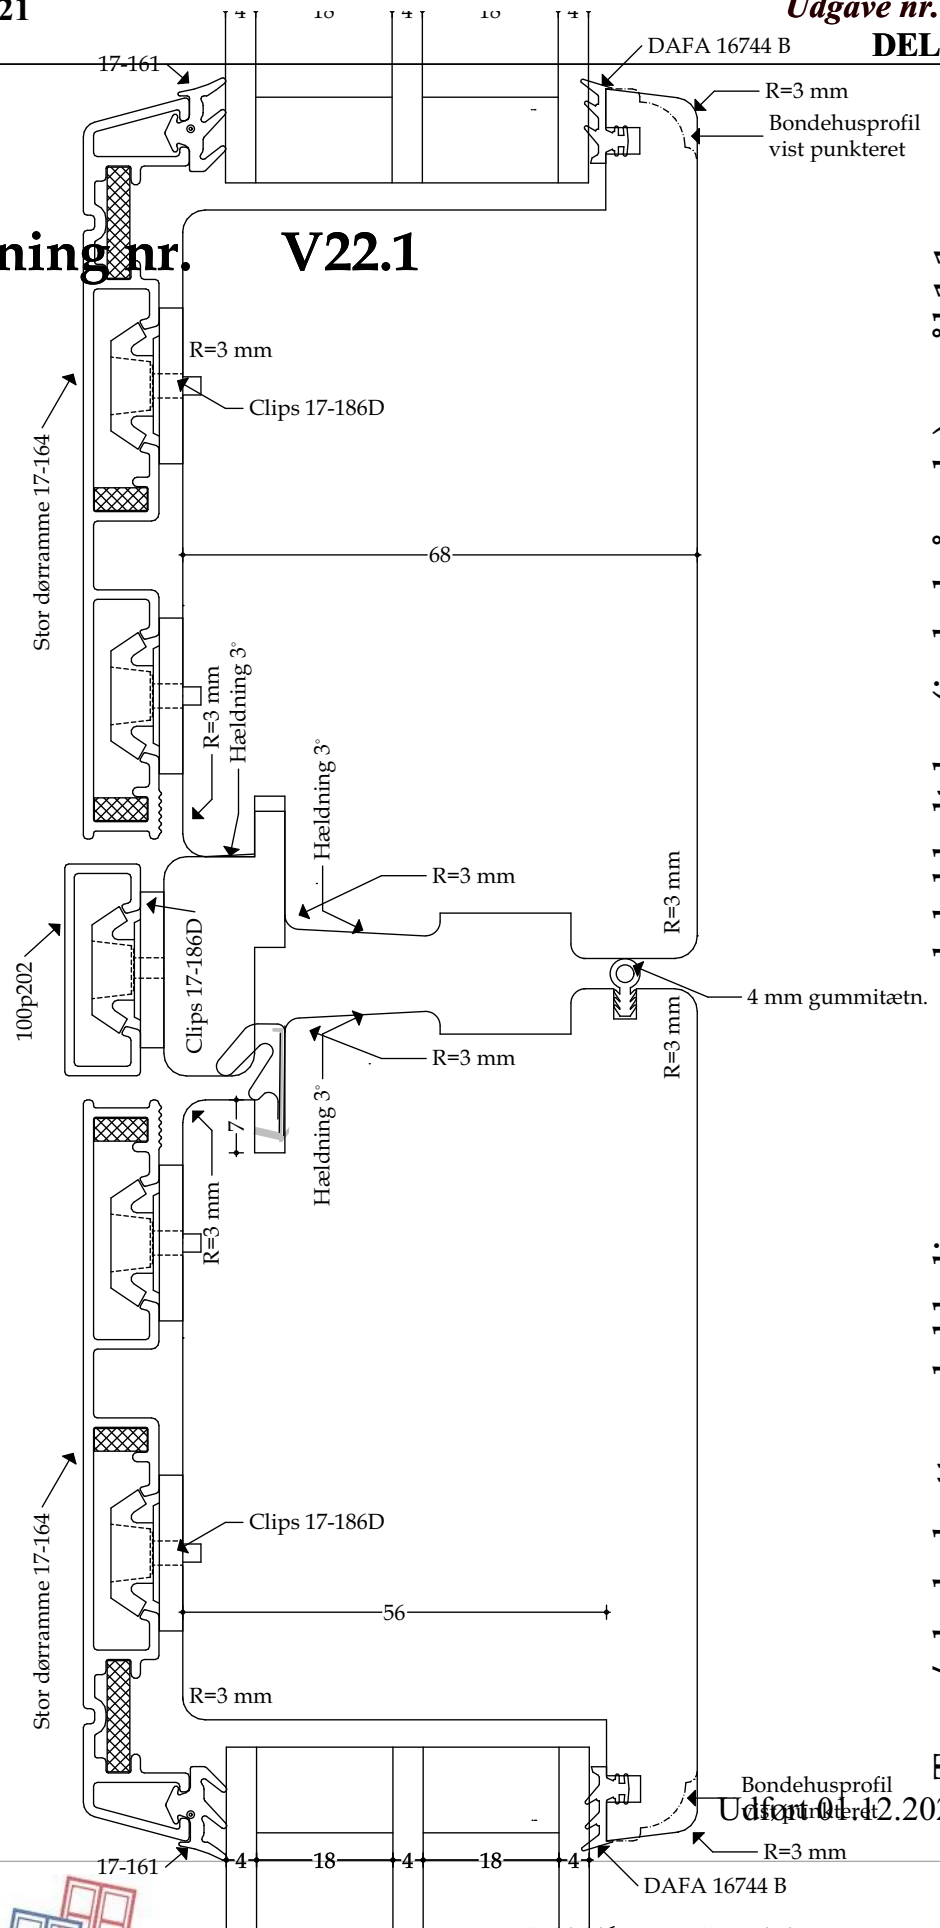

Træ-/alu lodrette oplukkelige rammer ved dobbeltdør (indadgående) - mål 1:1

## 4.83

### Døre - Snittegning nr. V23

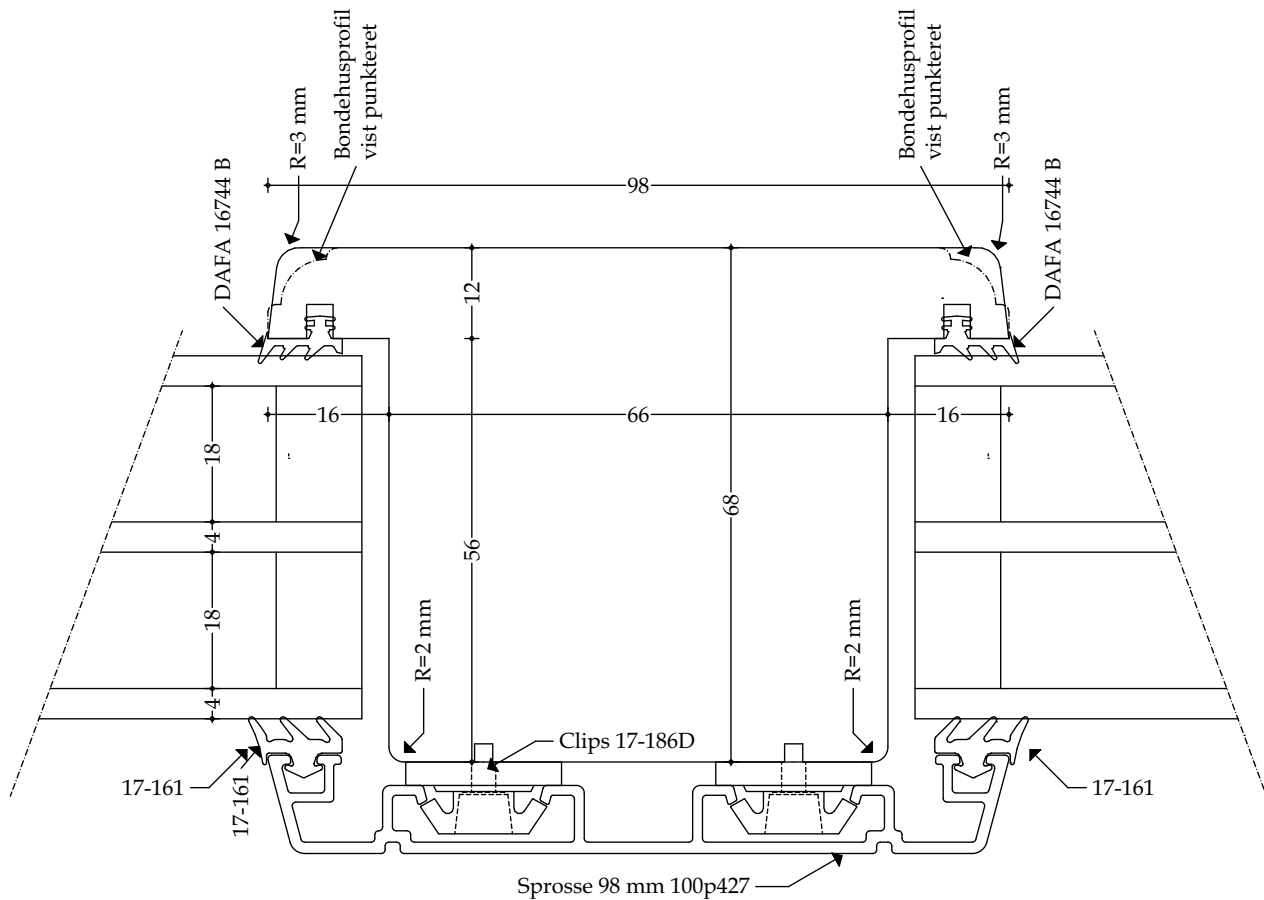


Træ-/alu lodret sprosse (stor) - mål 1:1

Udført 01.12.2020

## 4.84

### Døre - Snittegning nr. V24

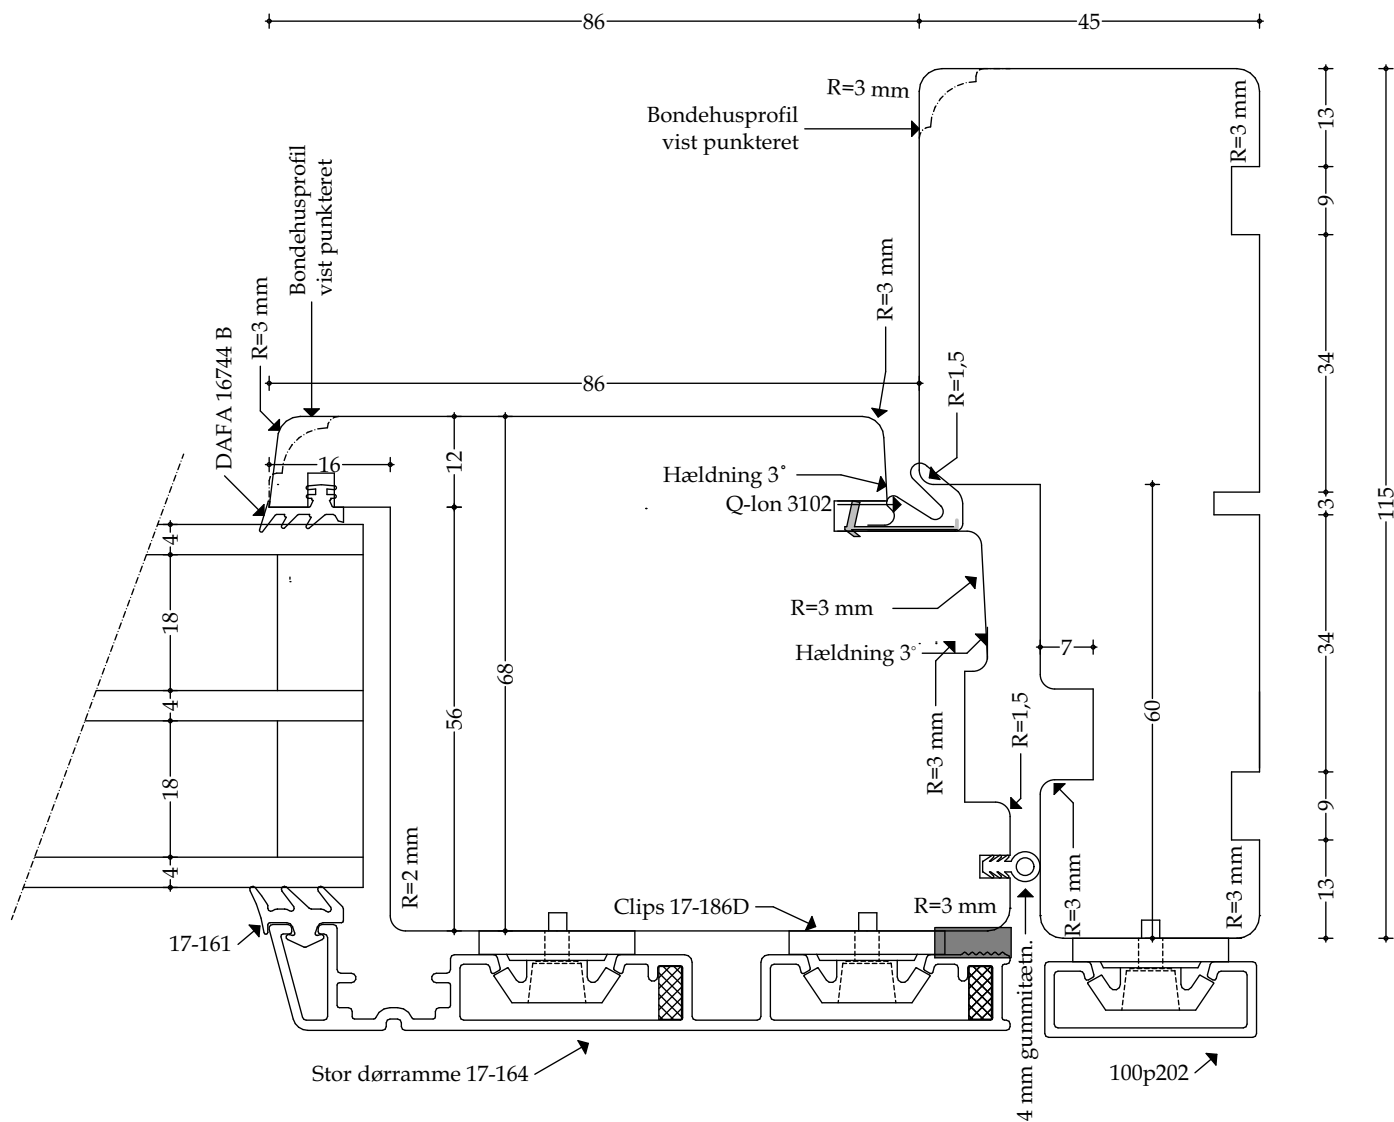


Træ-/alu sidekarm (udadgående) - mål 1:1

Udført 01.12.2020

## 4.85

### Døre - Snittegning nr. V24.1

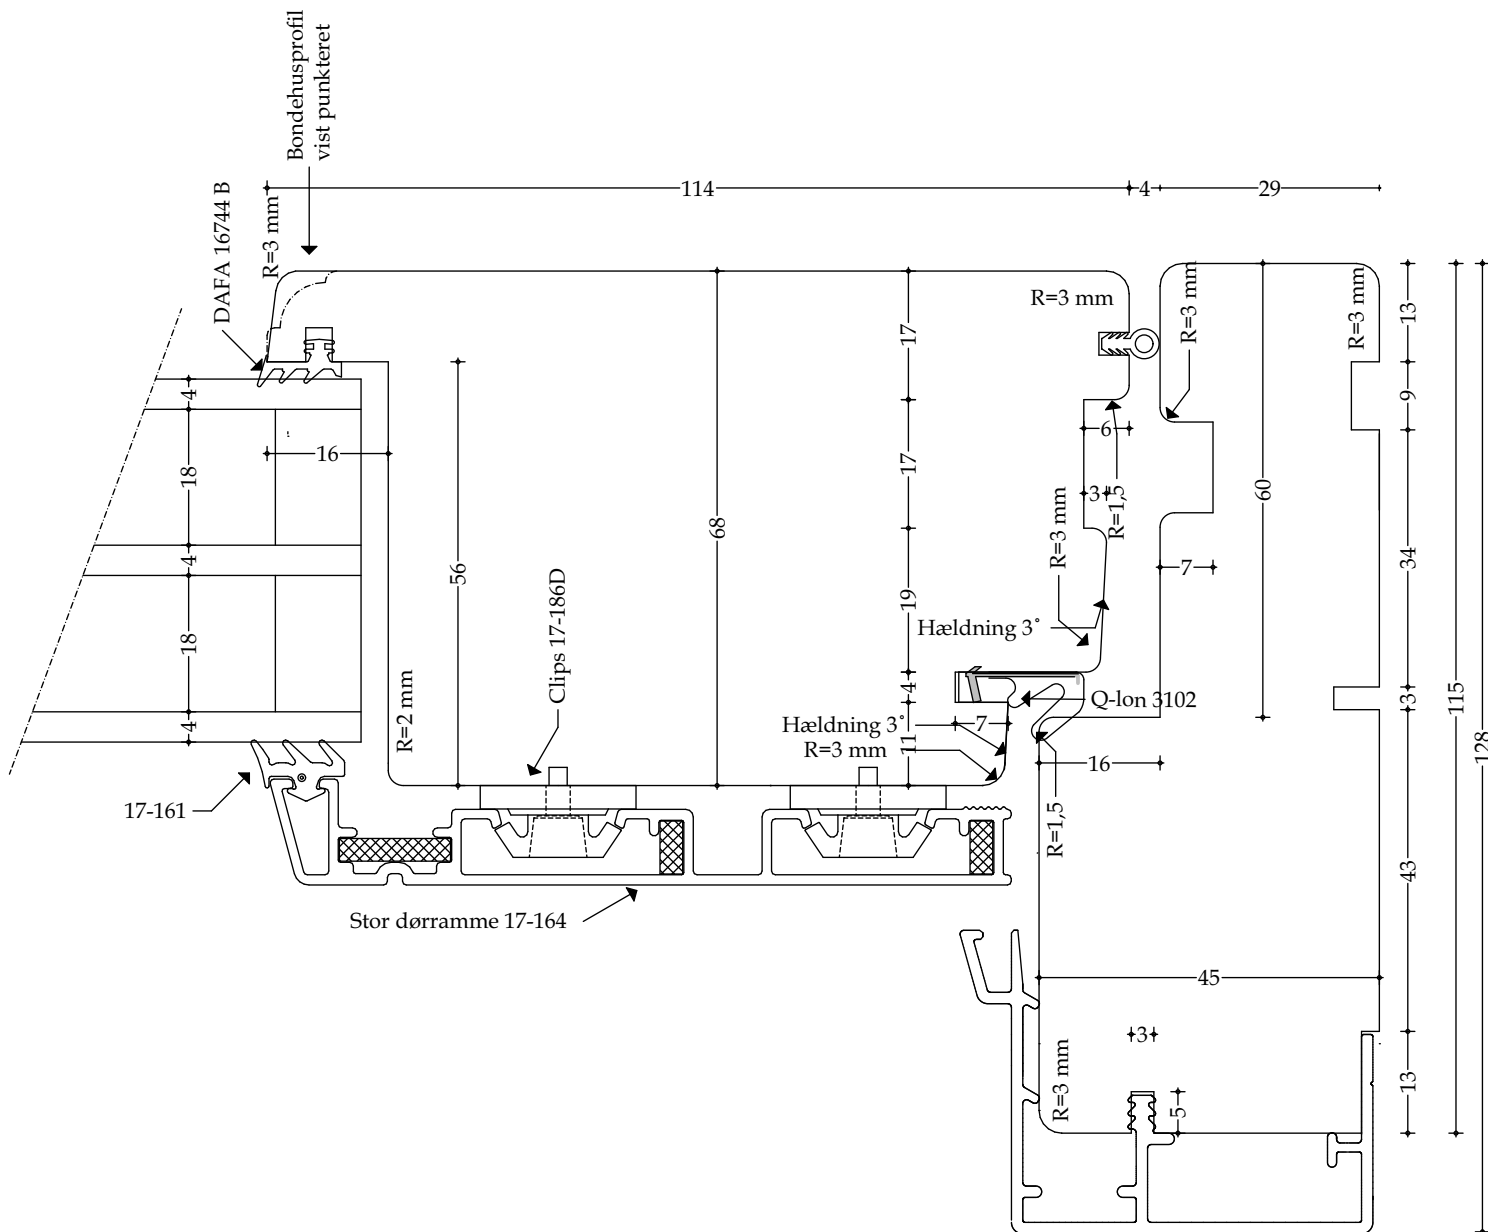


Træ-/alu sidekarm (indadgående) - mål 1:1

Udført 01.12.2020

4.86

Døre - Snittegning nr. V25

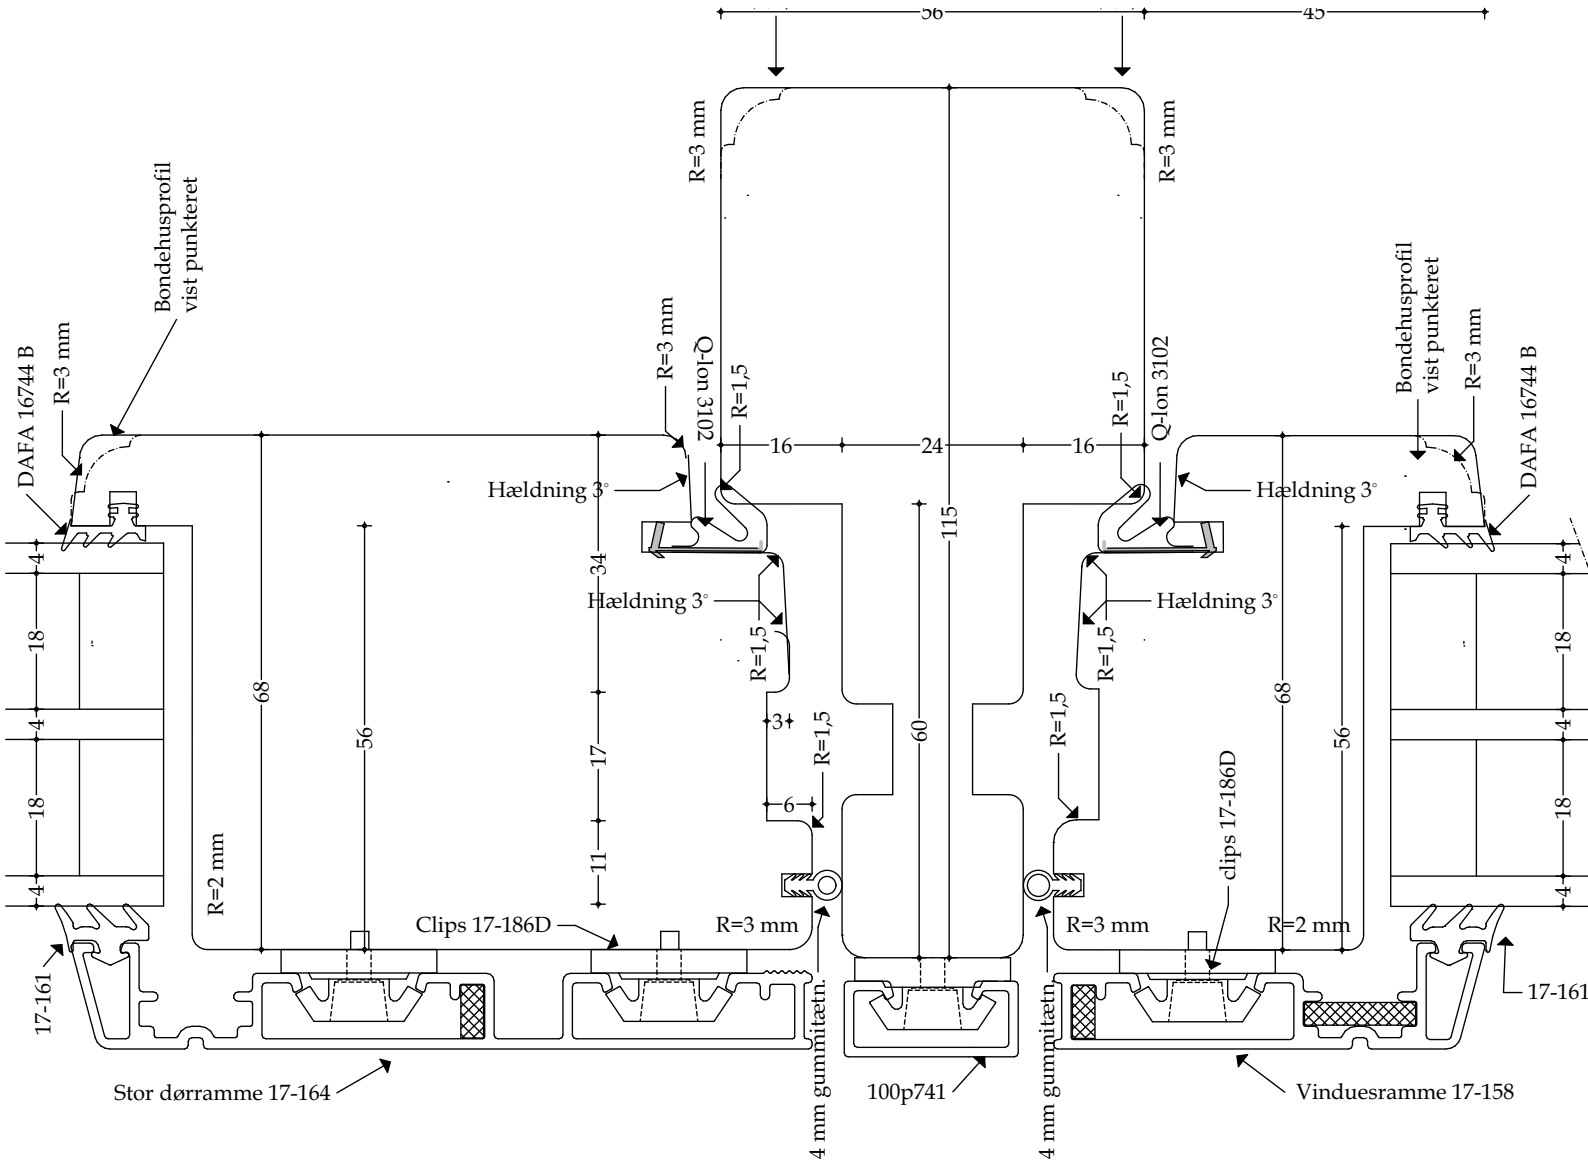


Træ-/alu lodret post ved oplukkelige rammer (udadgående) - mål 1:1

Udført 01.12.2020

## 4.87

### Døre - Snittegning nr. V26

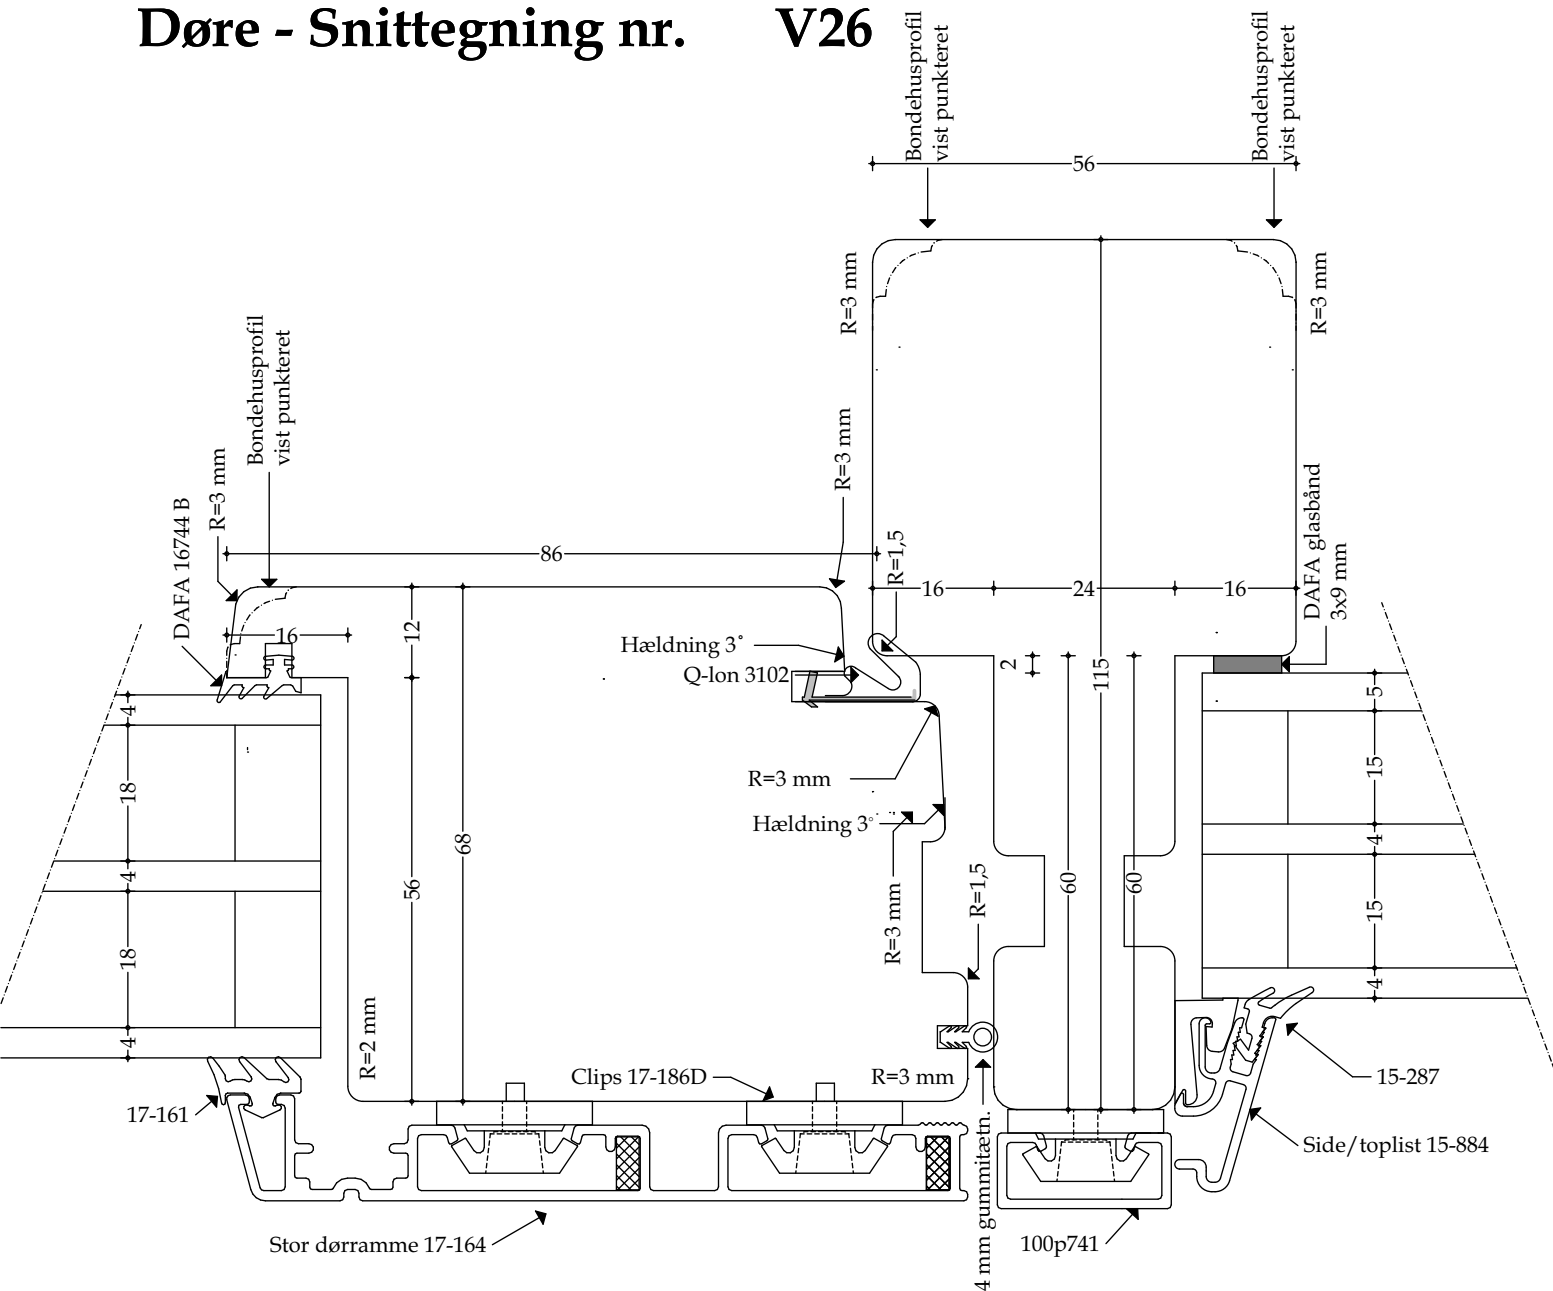


Træ-/alu lodret post ved oplukkelig ramme og fastkarm (udadgående) - mål 1:1

Udført 01.12.2020

## 4.88

### Døre - Snittegning nr. V27

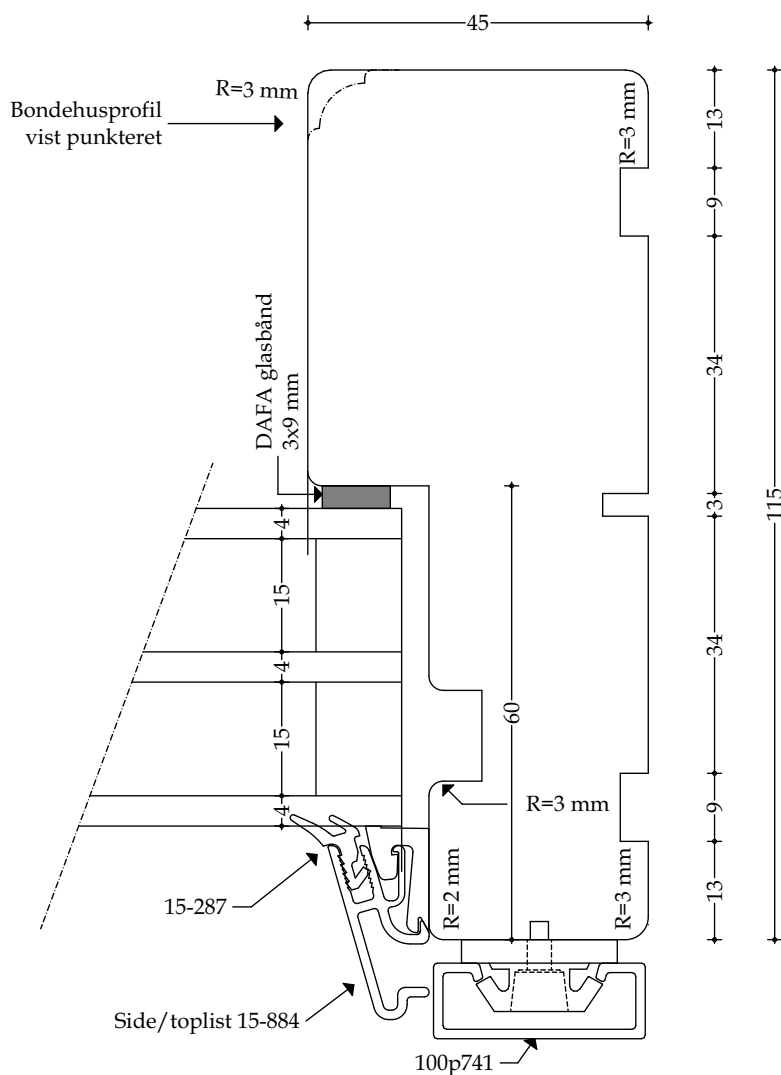


Træ-/alu sidekarm (fast) - mål 1:1

Udført 01.12.2020



## 4.89

### Døre - Snittegning nr. L20

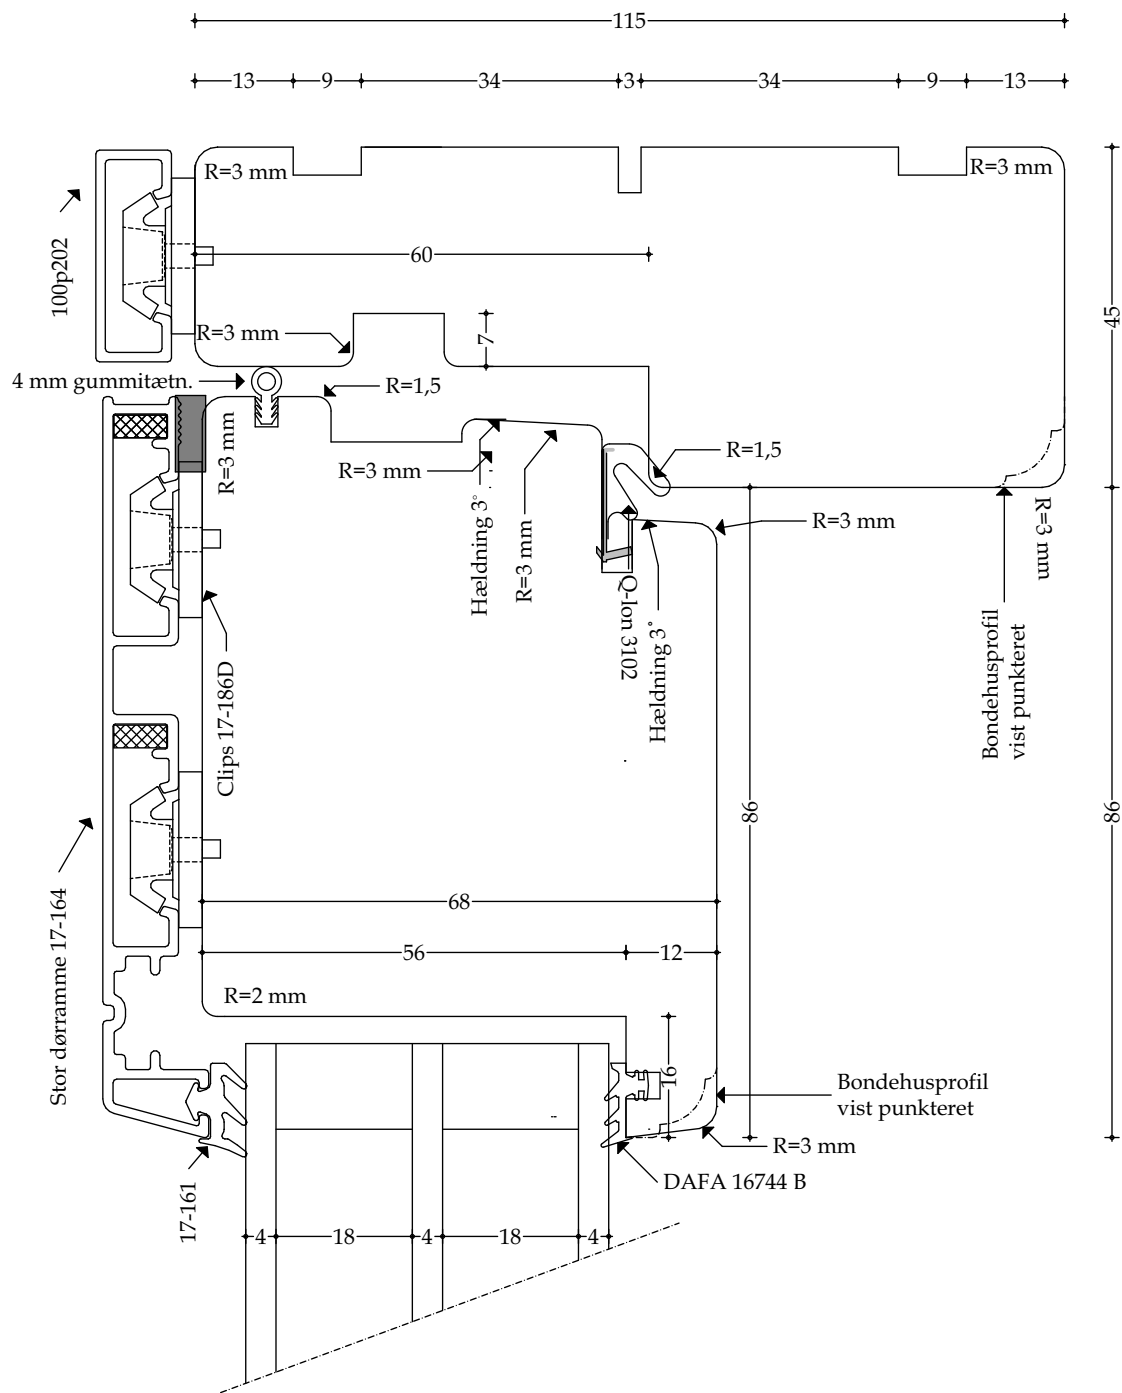


Træ-/alu topkarm (udadgående) - mål 1:1

Udført 01.12.2020

## 4.90


### Døre - Snittegning nr. L20.1

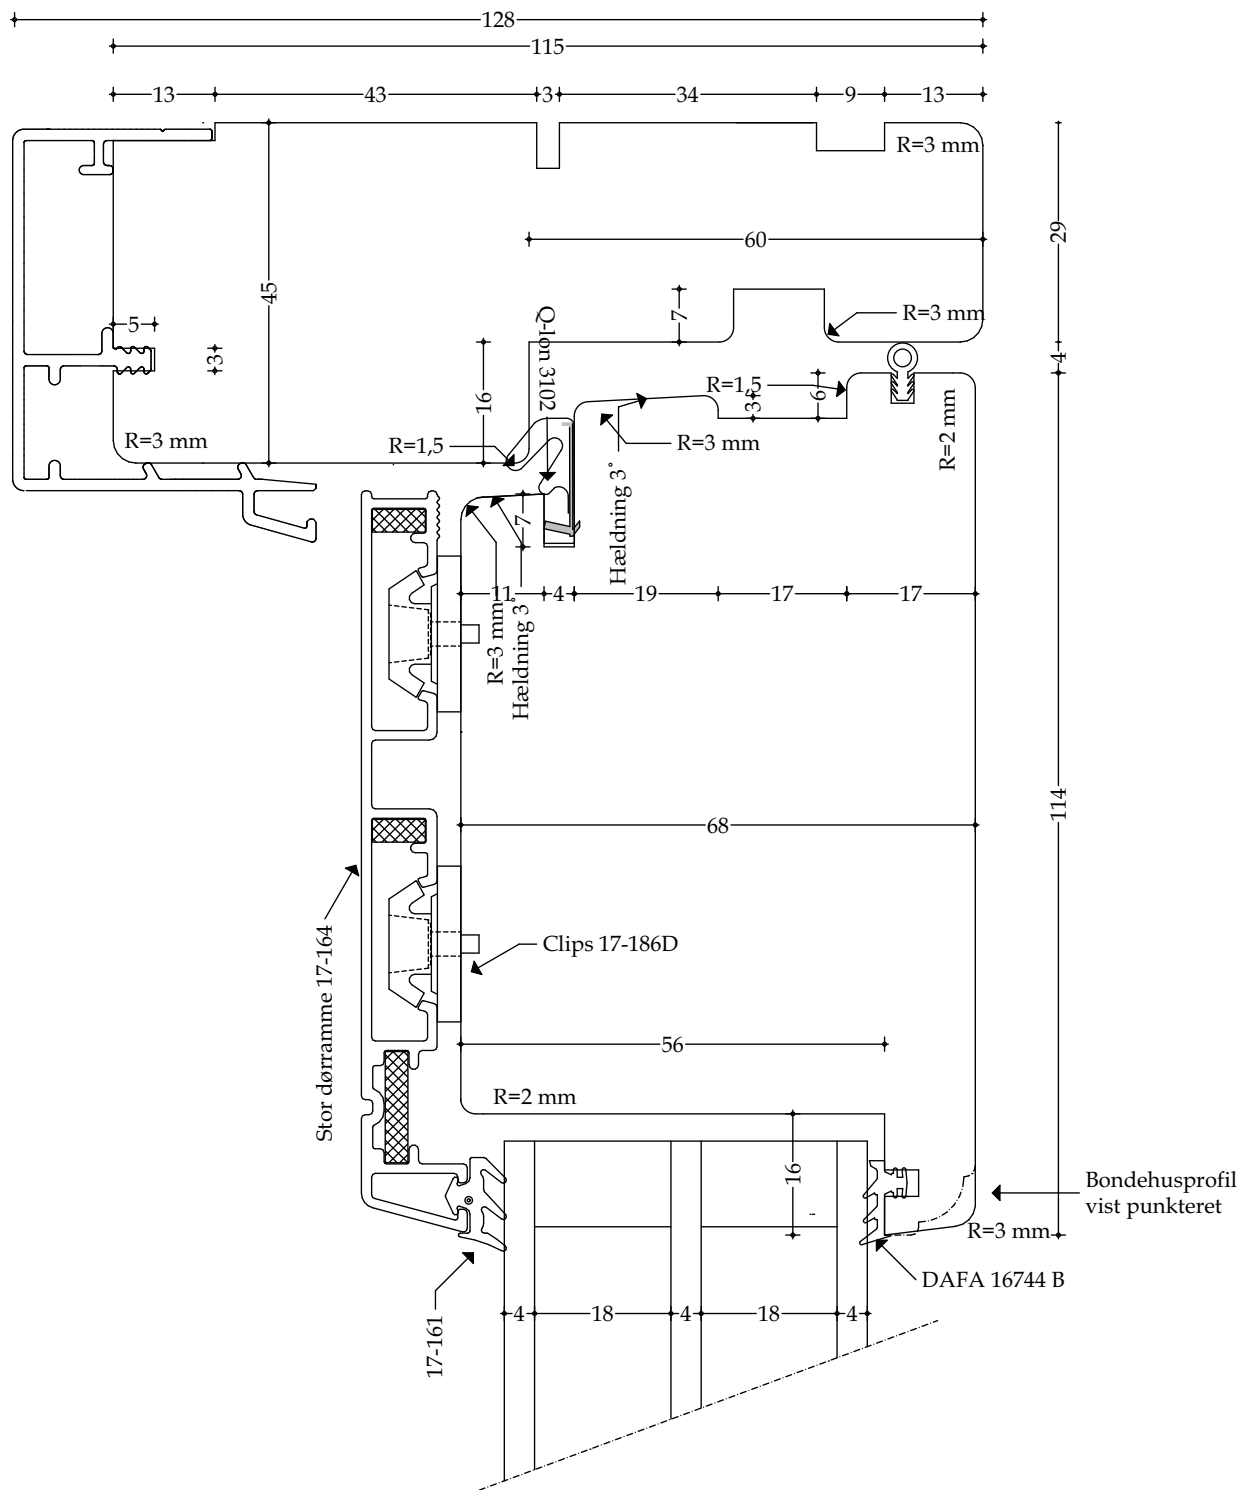

Træ-/alu topkarm (indadgående) - mål 1:1 Udført 01.12.2020

## 4.91

### Døre - Snittegning nr. L21

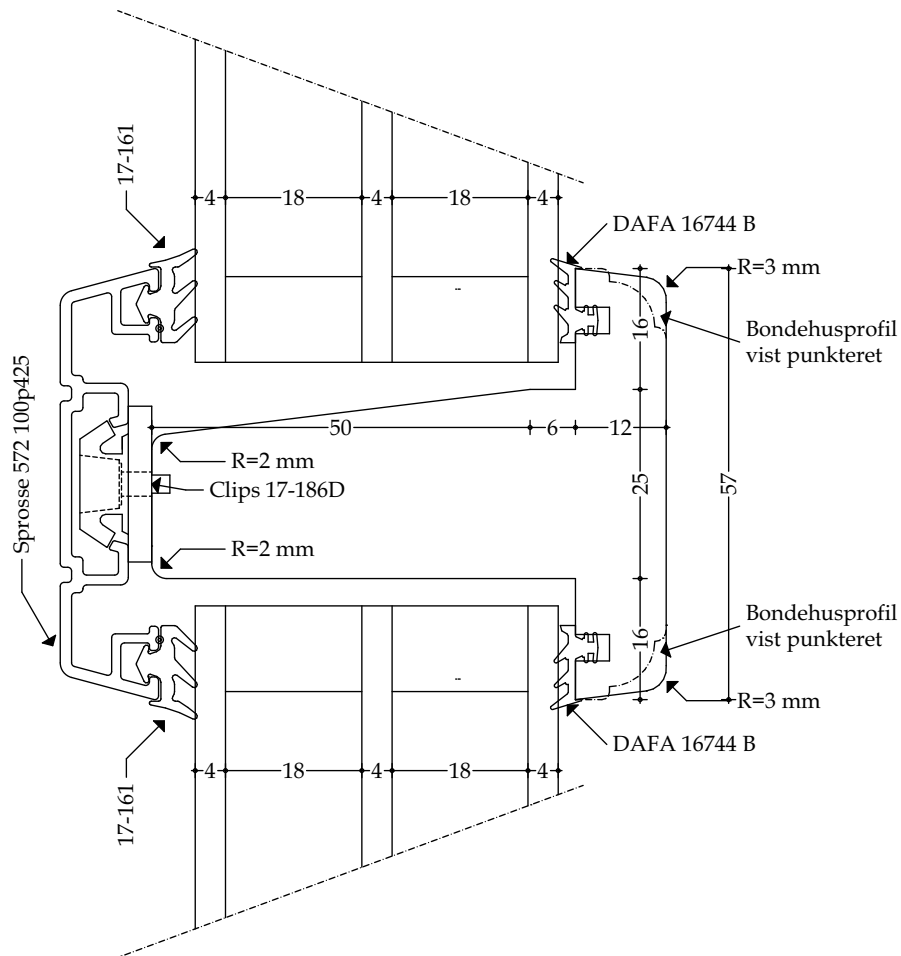


Træ-/alu vandret sprosse (stor) - mål 1:1

Udført 01.12.2020

## 4.92

### Døre - Snittegning nr. L21.1

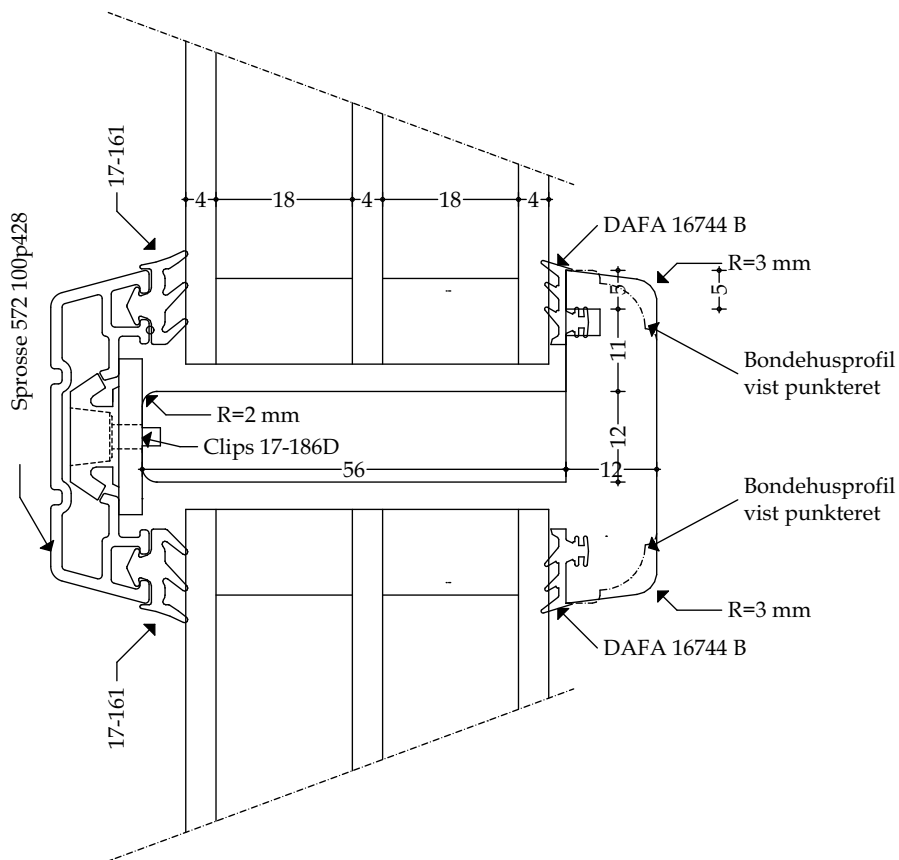


Træ-/alu vandret sprosse (lille) - mål 1:1

Udført 01.12.2020

4.93


Døre - Snittegning nr. L22

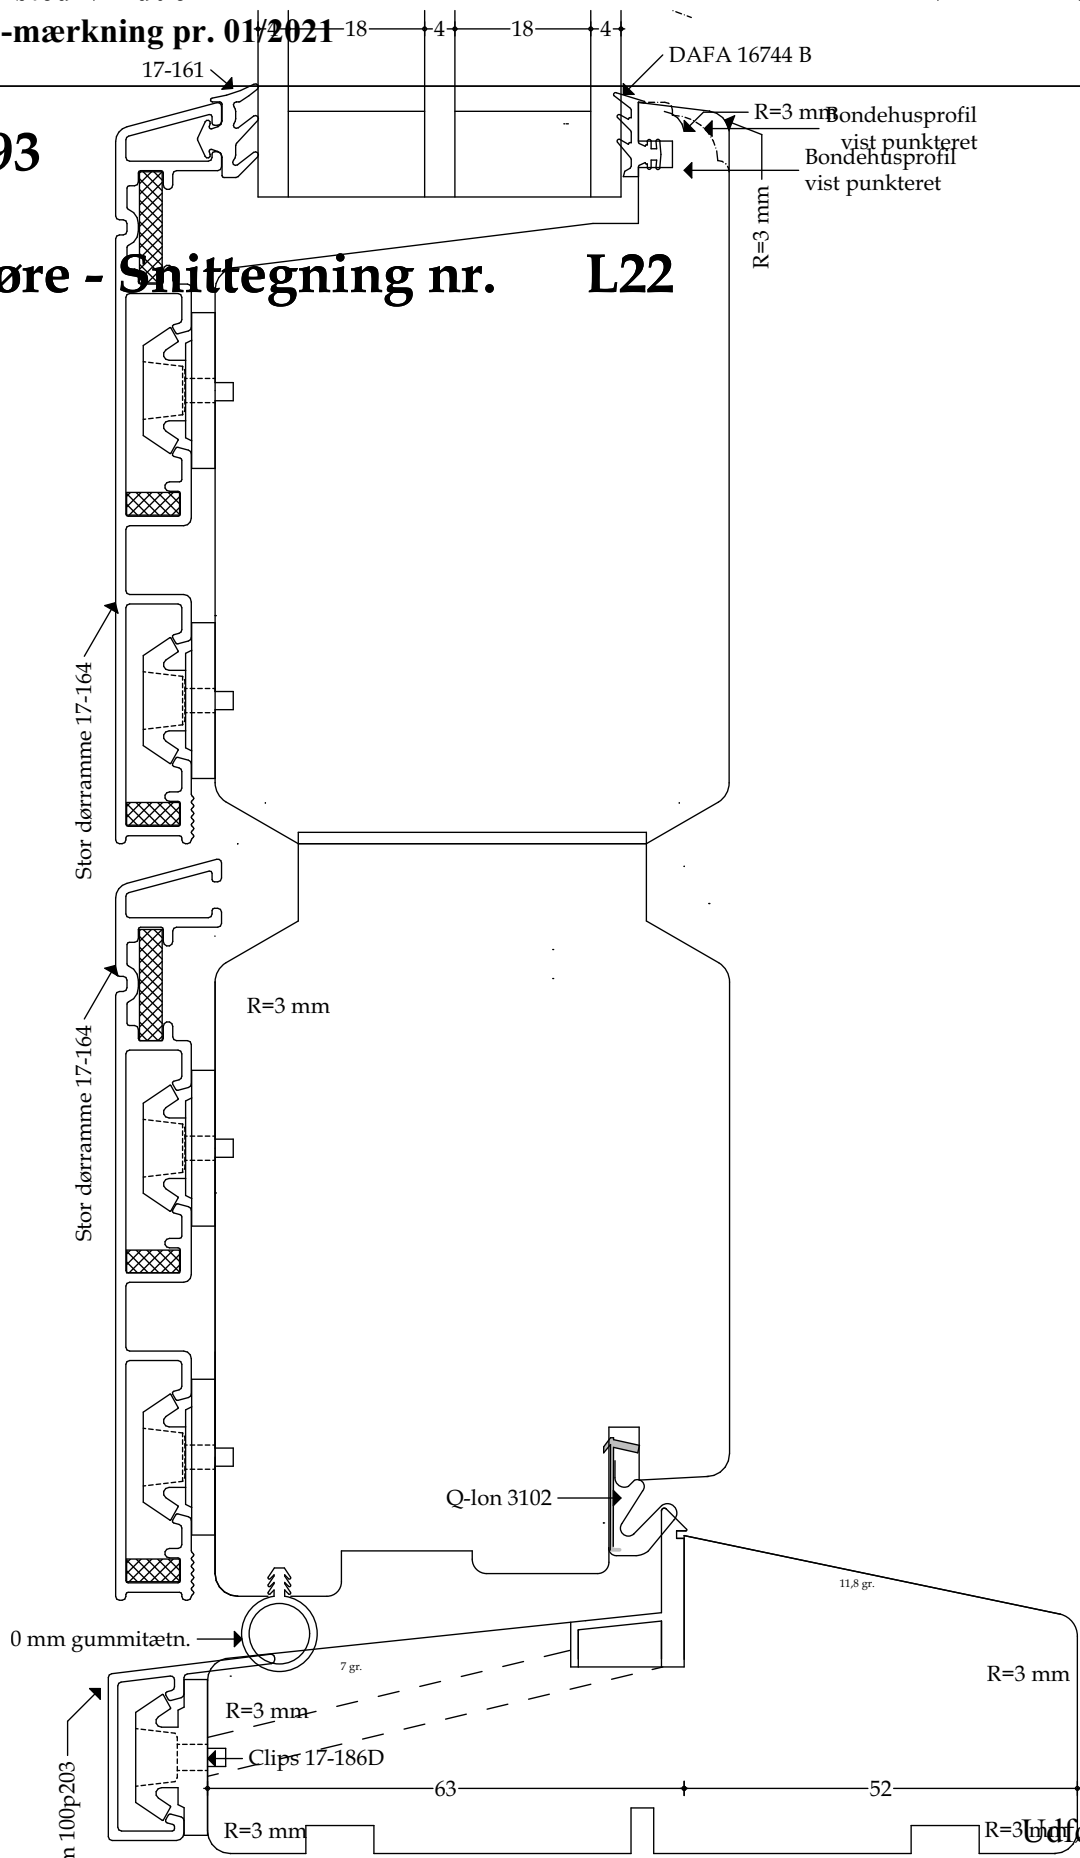

Træ-/alu bundkarm (udadgående) - mål 1:1

4.94

Døre - Snittegning nr. L22.1

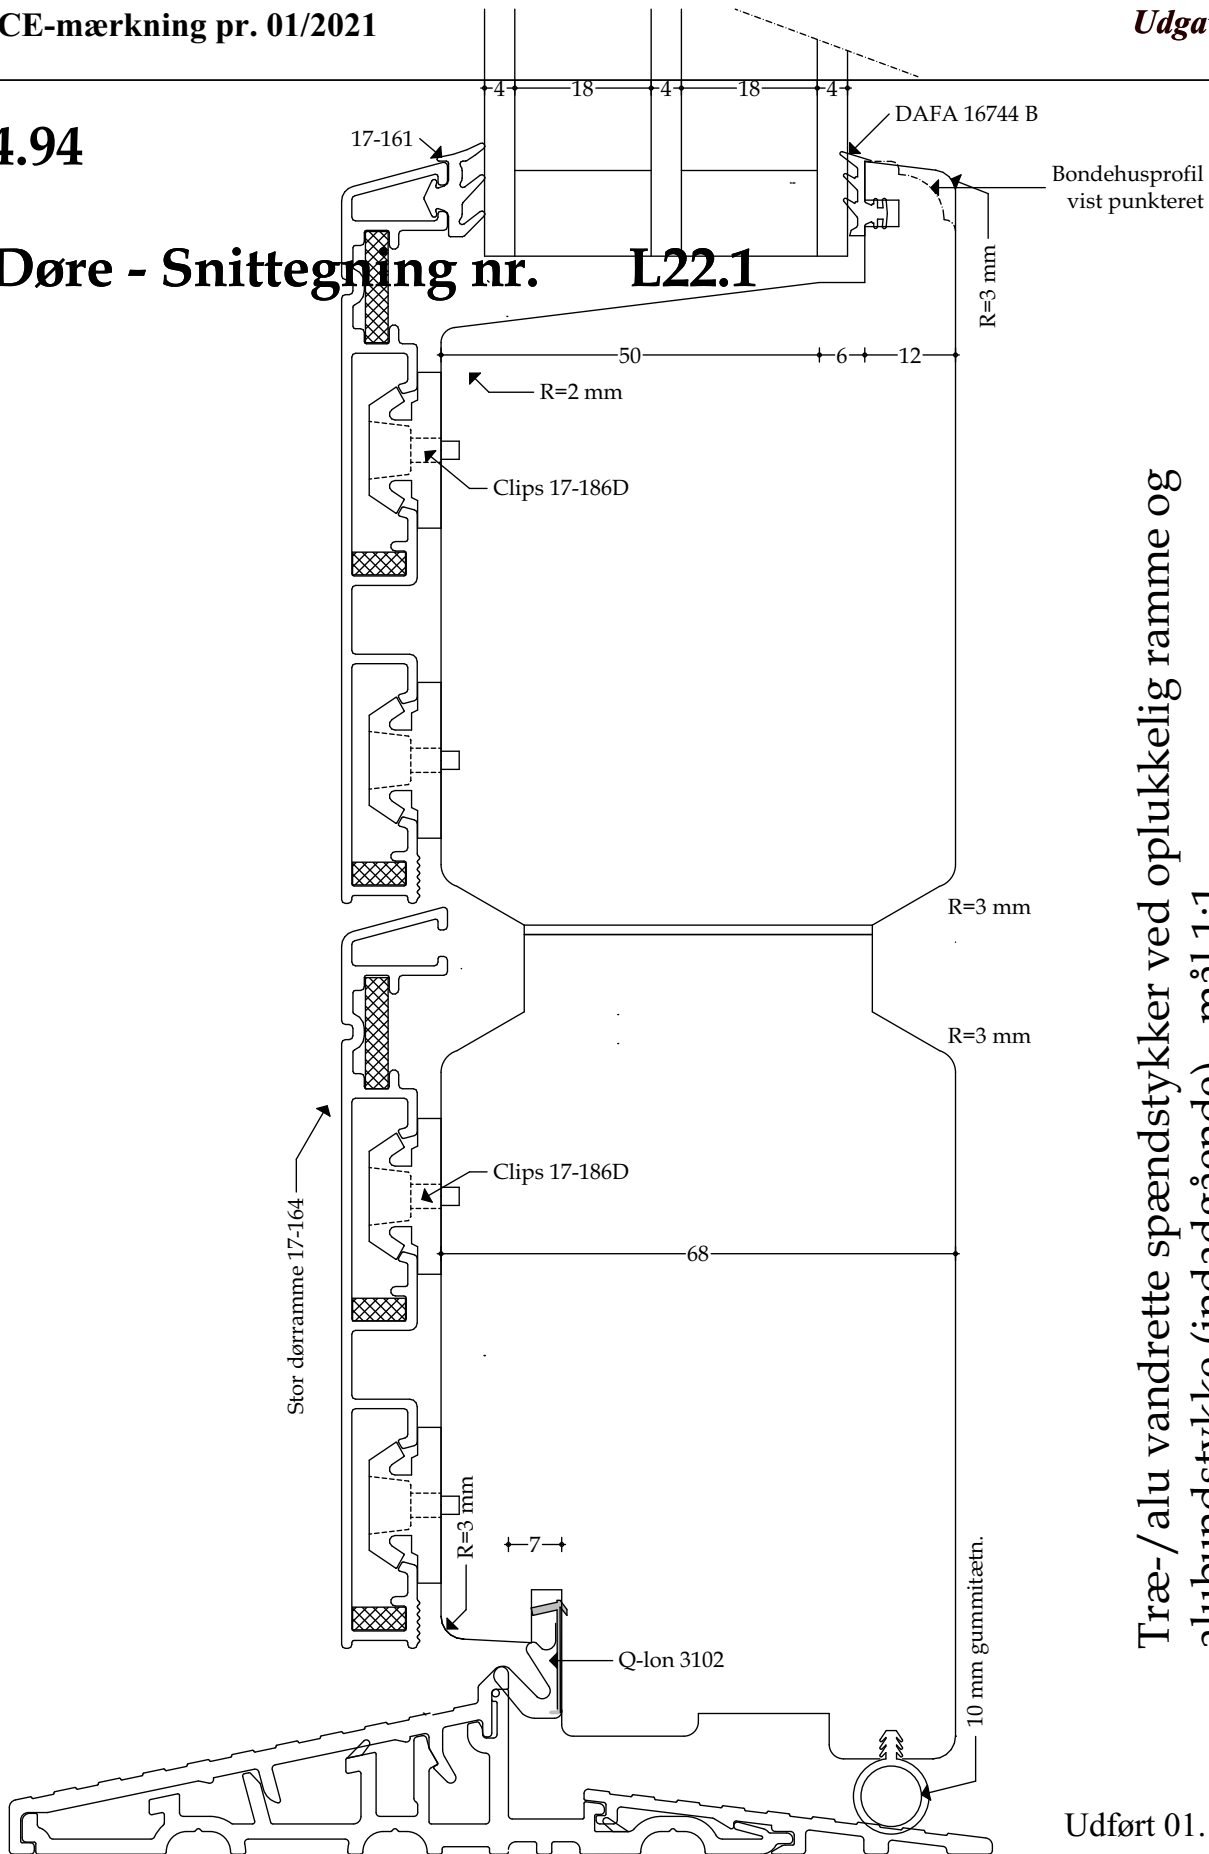


Træ-/alu vandrette spændestykker ved oplukkelig ramme og alubundstykke (indadgående) - mål 1:1

Udført 01.12.2020

4.95

# Døre - Snittegning nr. L23

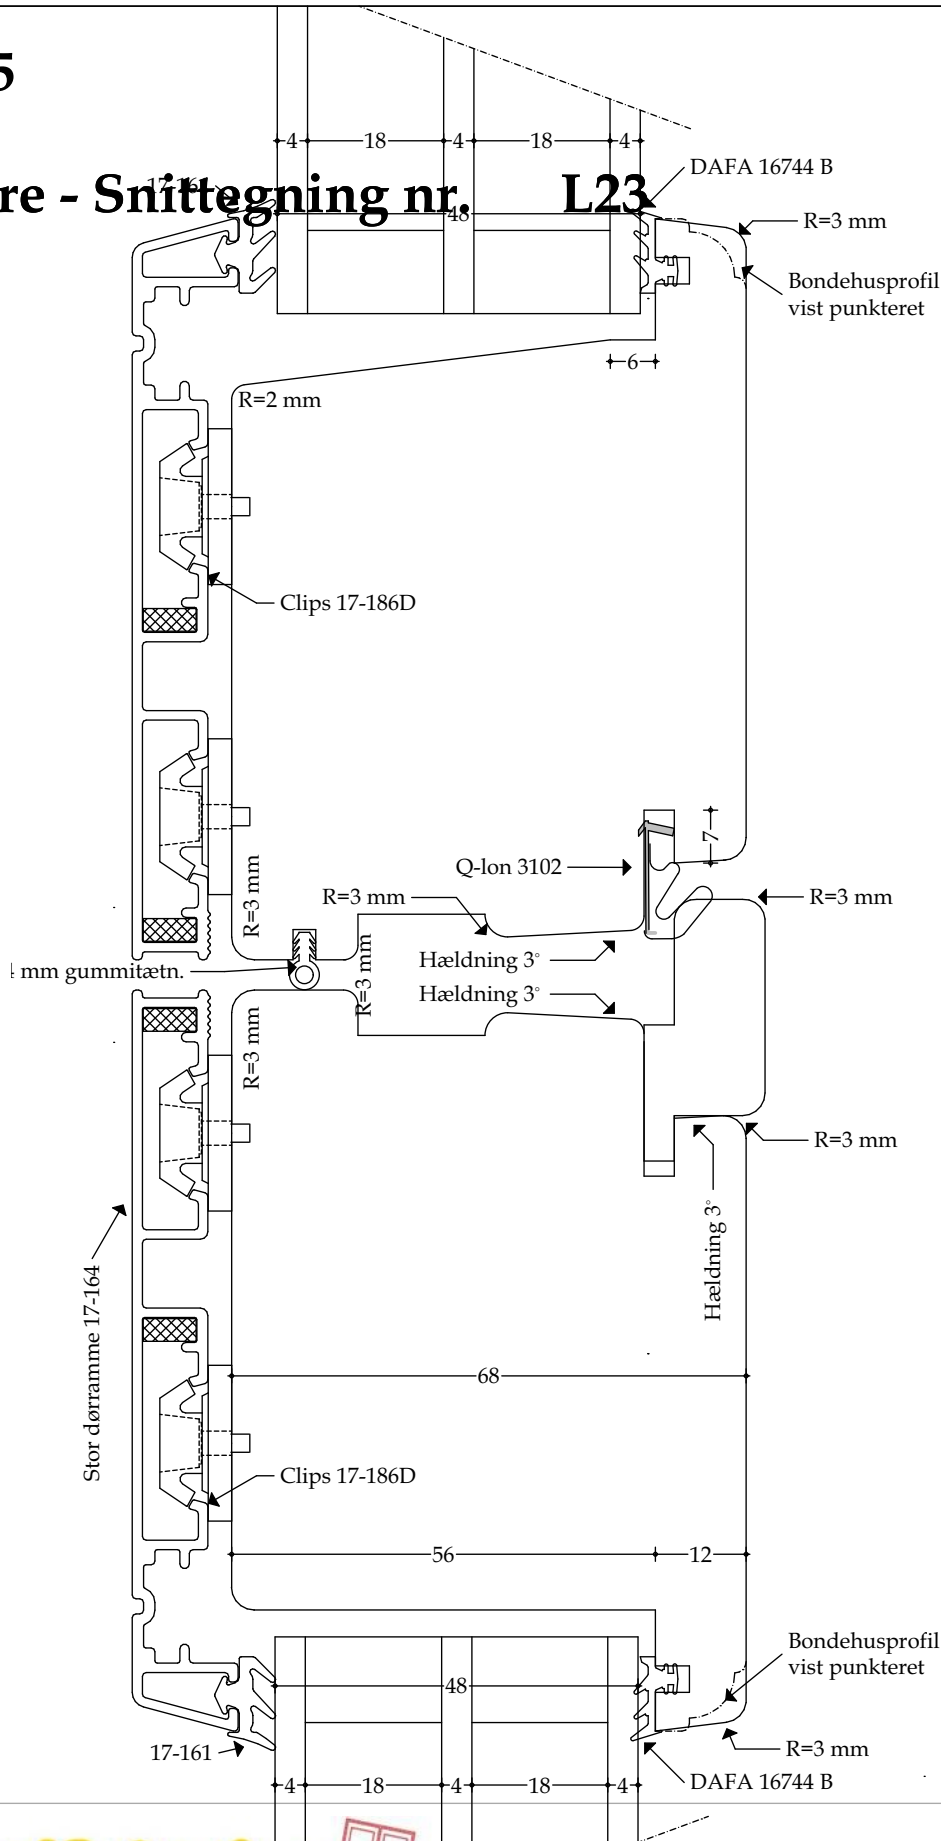


Træ-/alu vandrette oplukkelige rammer ved halvdør (udadgående) - mål 1:

Udført 01.12.2020

## 4.96

### Døre - Snittegning nr. L24

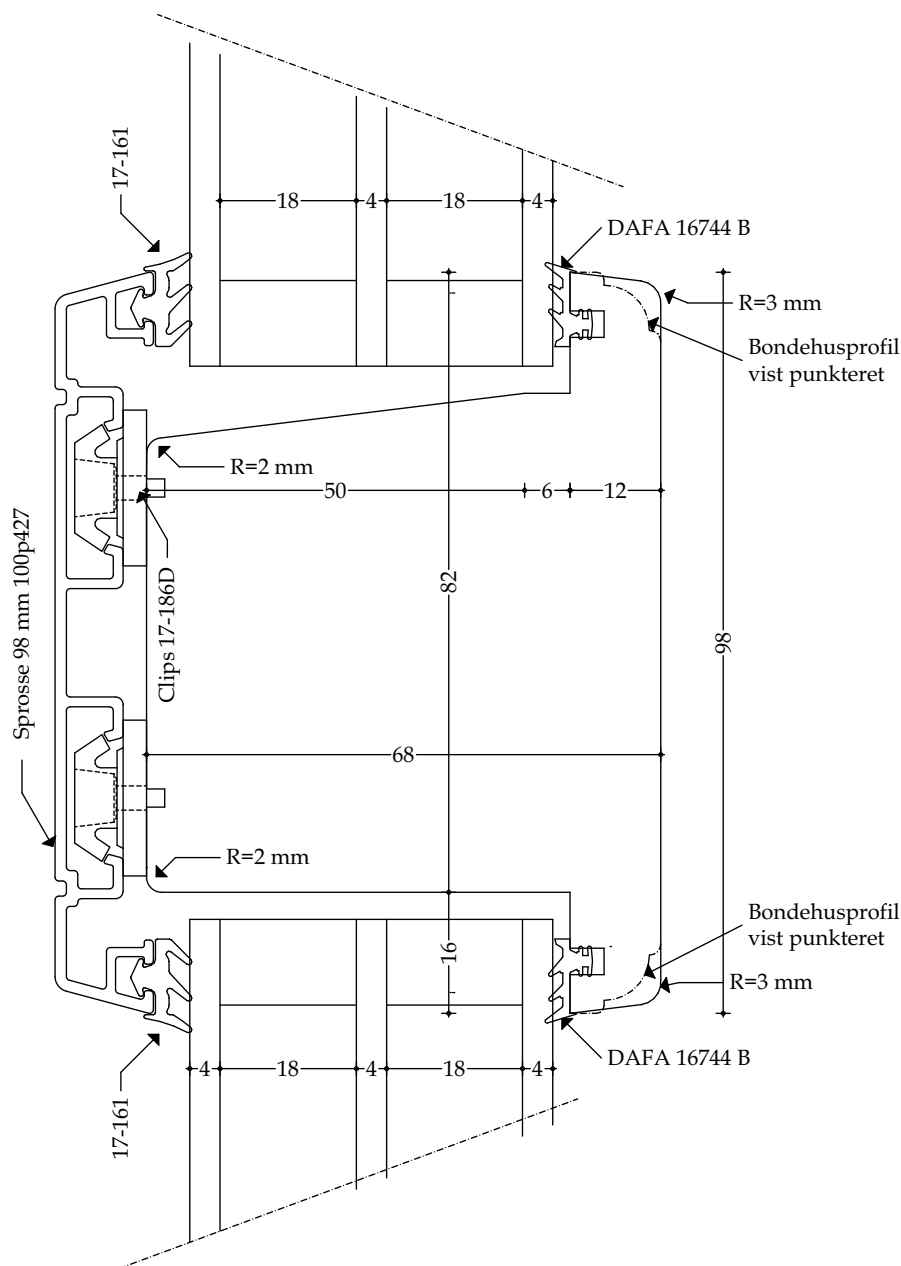


Træ-/alu vandret sprosse (stor) - mål 1:1

Udført 01.12.2020



4.97

# Døre - Snittegning nr. L25

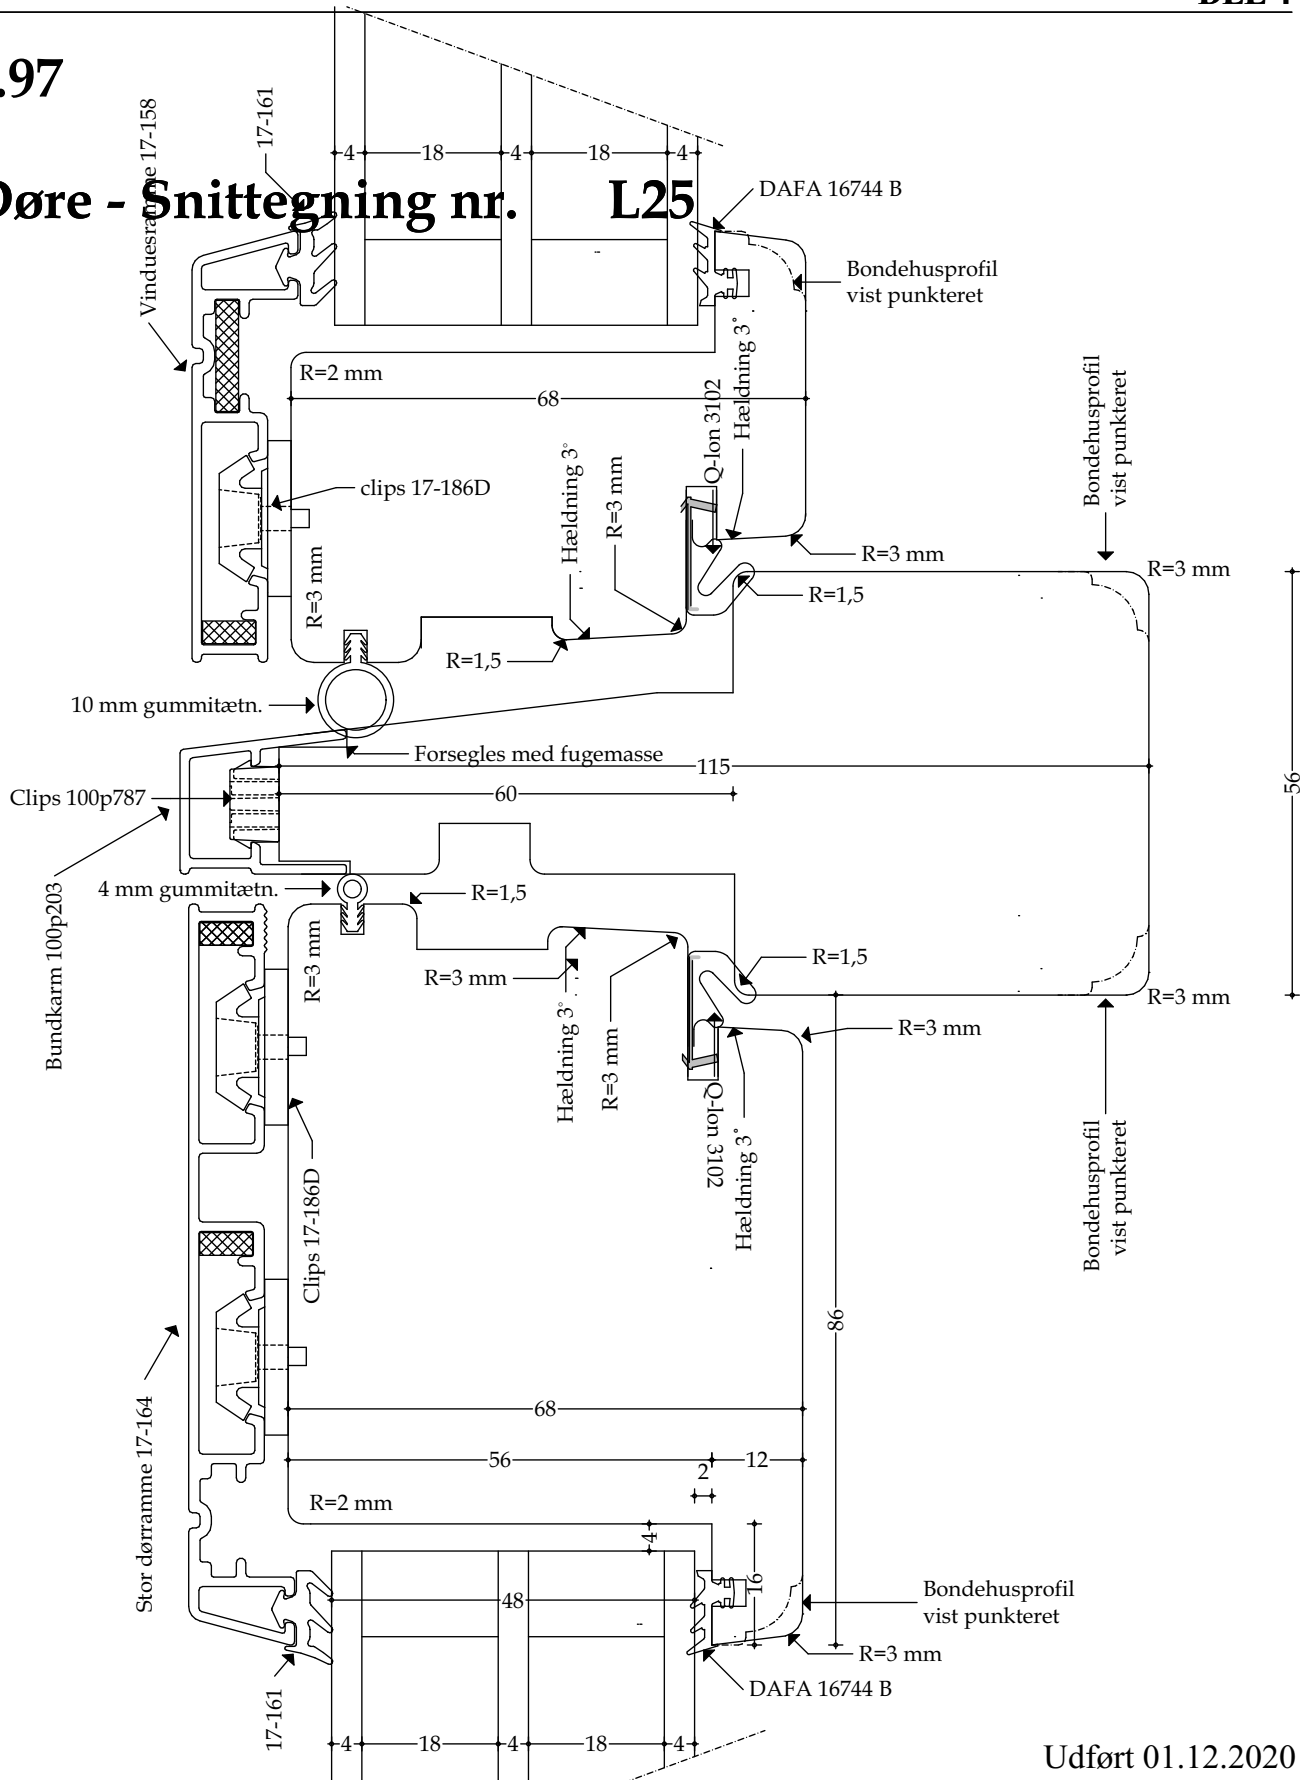


Træ-/alu vandret post med oplukkelige rammer (udadgående) - mål 1:1

Udført 01.12.2020

## 4.98

### Døre - Snittegning nr. L26

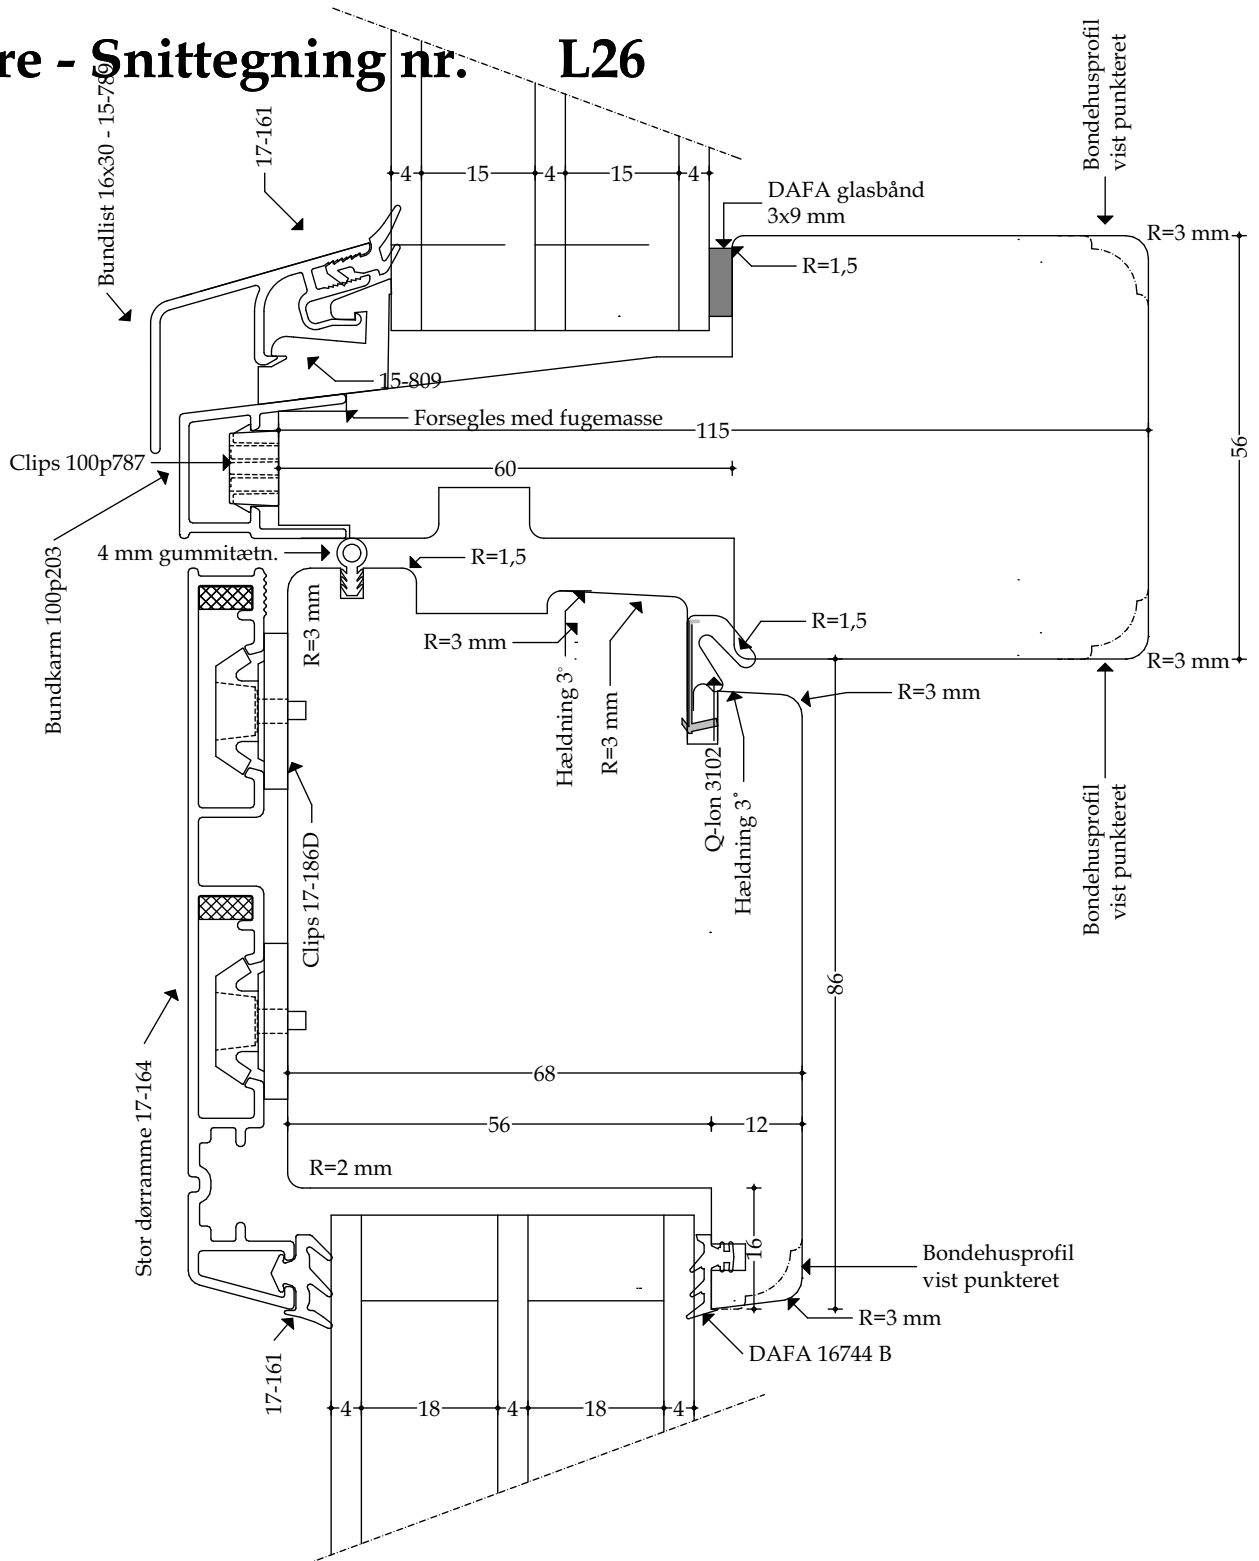


Træ-/alu vandret post med oplukkelig ramme og fastkarm  
(udadgående) - mål 1:1

Udført 01.12.2020

## 4.99

### Døre - Snittegning nr. L27

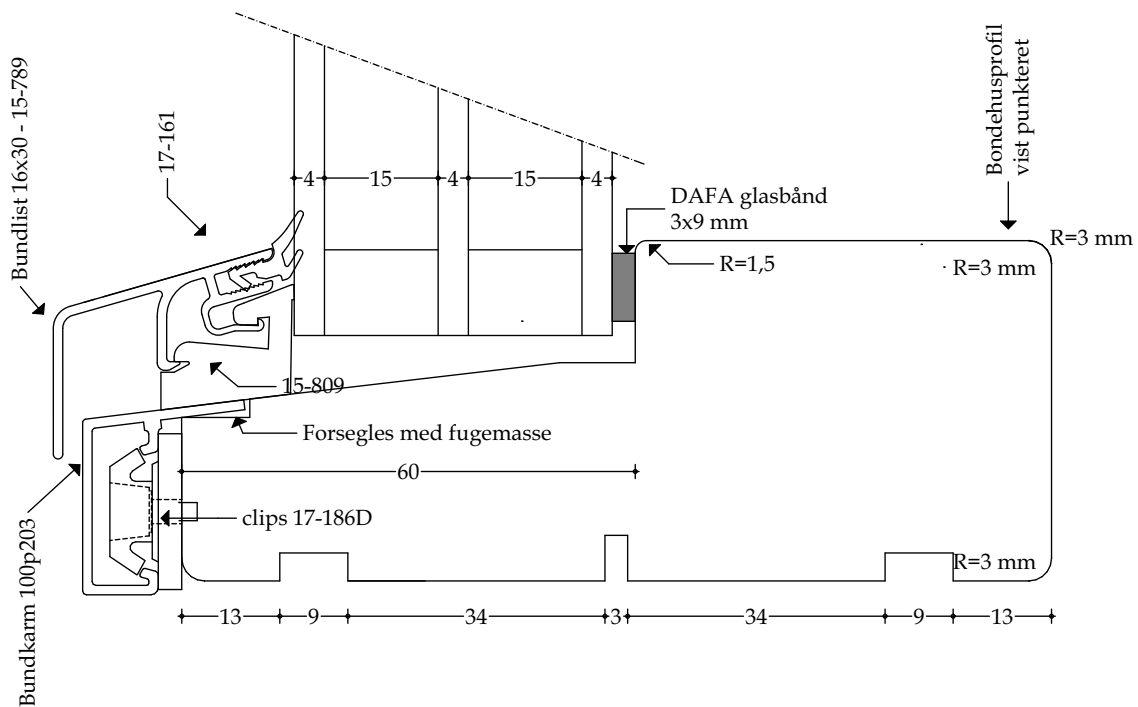

Træ-/alu bundkarm (fastkarm) - mål 1:1

Udført 01.12.2020