



Døre - Snittegning nr. V40

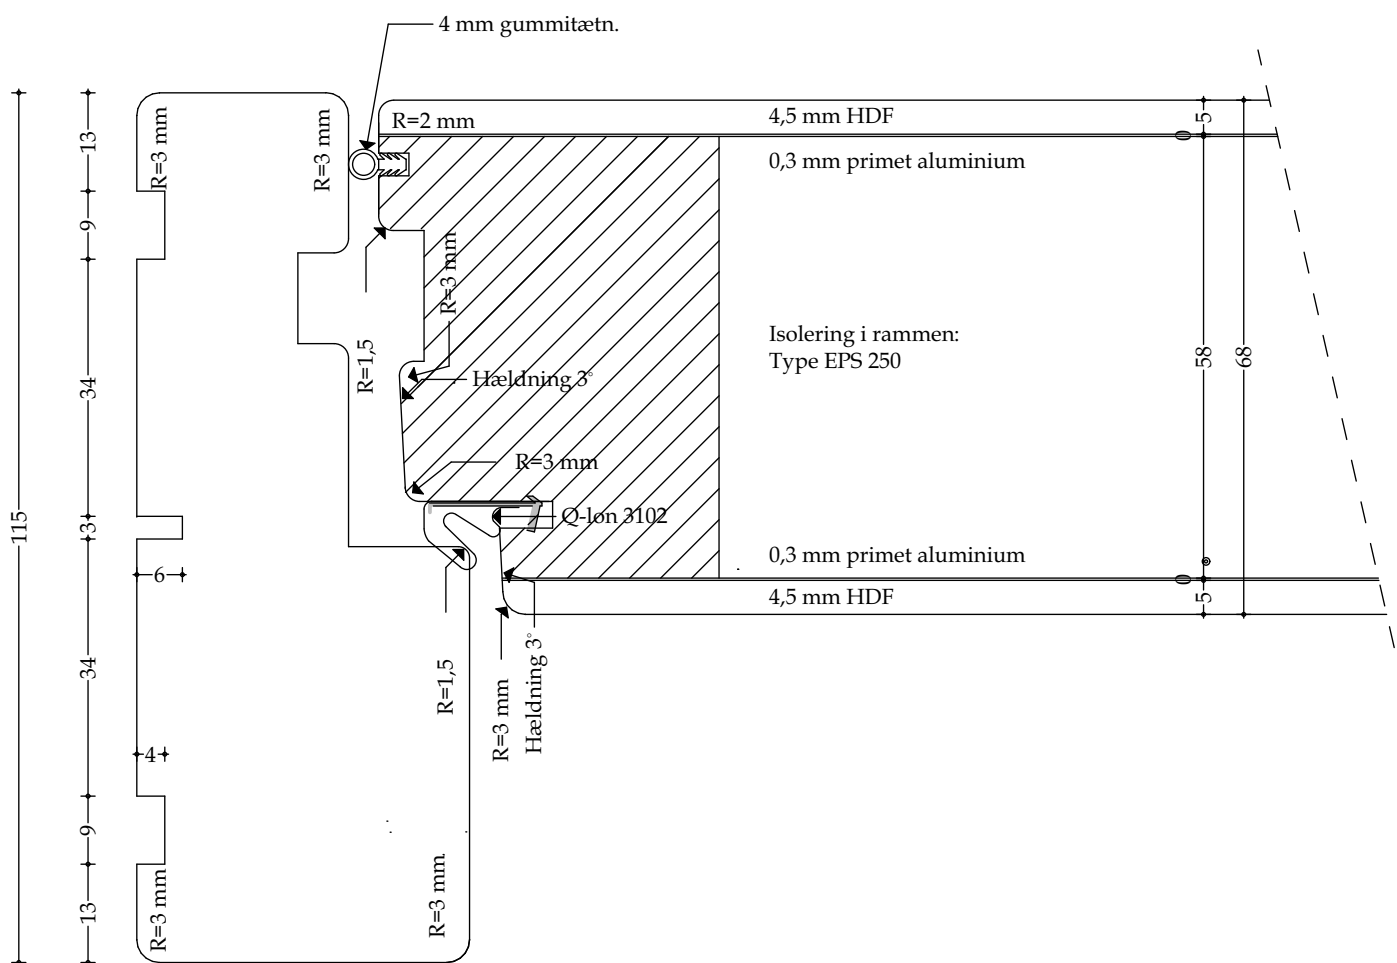

Træ sidekarm med pladedør (indadgående) - mål 1:1

Udført 01.12.2020


Døre - Snittegning nr. V43

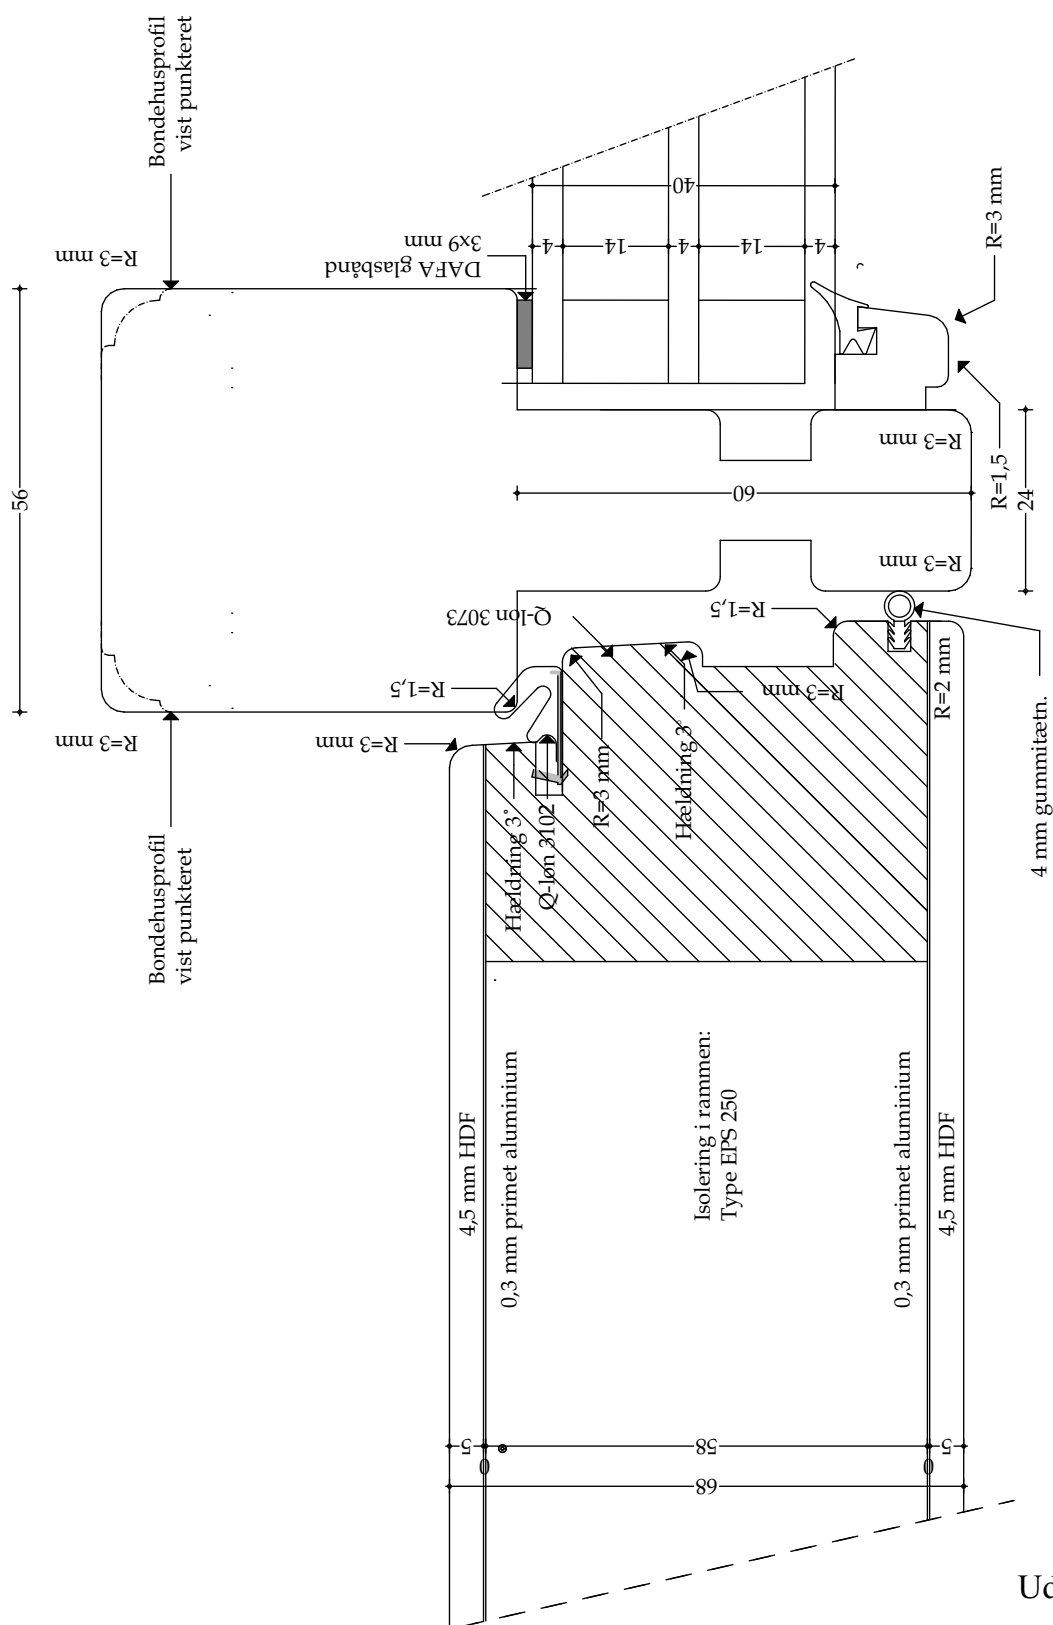

Træ lodret post med pladedør (udadgående) og fastkarm - mål 1:1

Udført 01.12.2020


Døre - Snittegning nr. V44

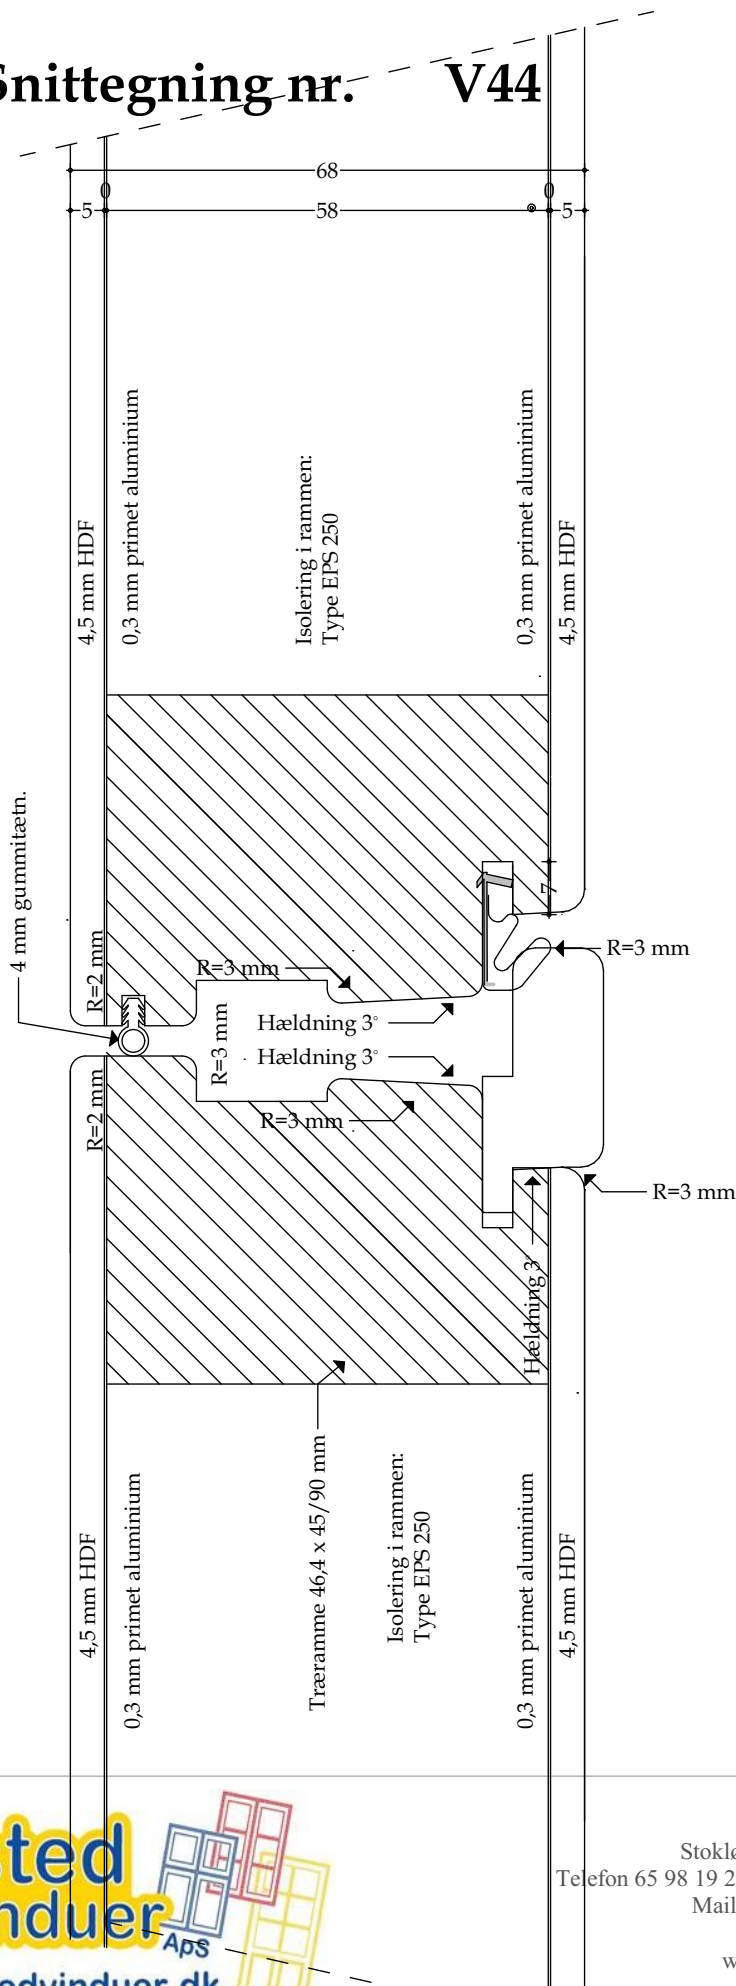

Vandret snit ved dobbelte pladedøre (ud- & indadgående) - mål 1:1

Udført 01.12.2020


Døre - Snittegning nr. L40

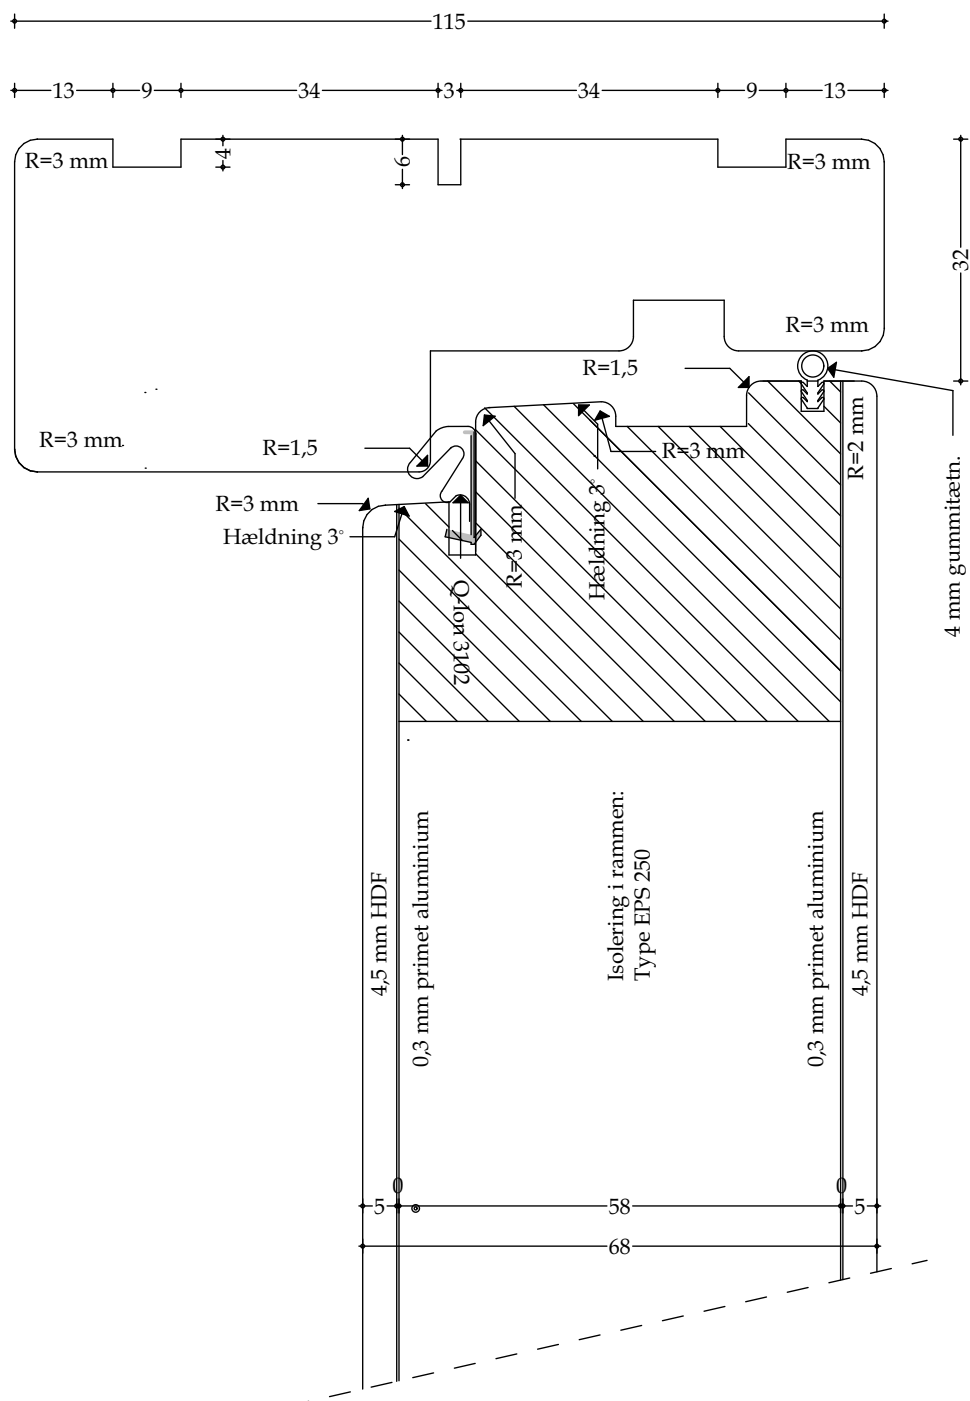

Træ topkarm med pladedør (indadgående)- mål 1:1

Udført 01.12.2020


Døre - Snittegning nr. L41

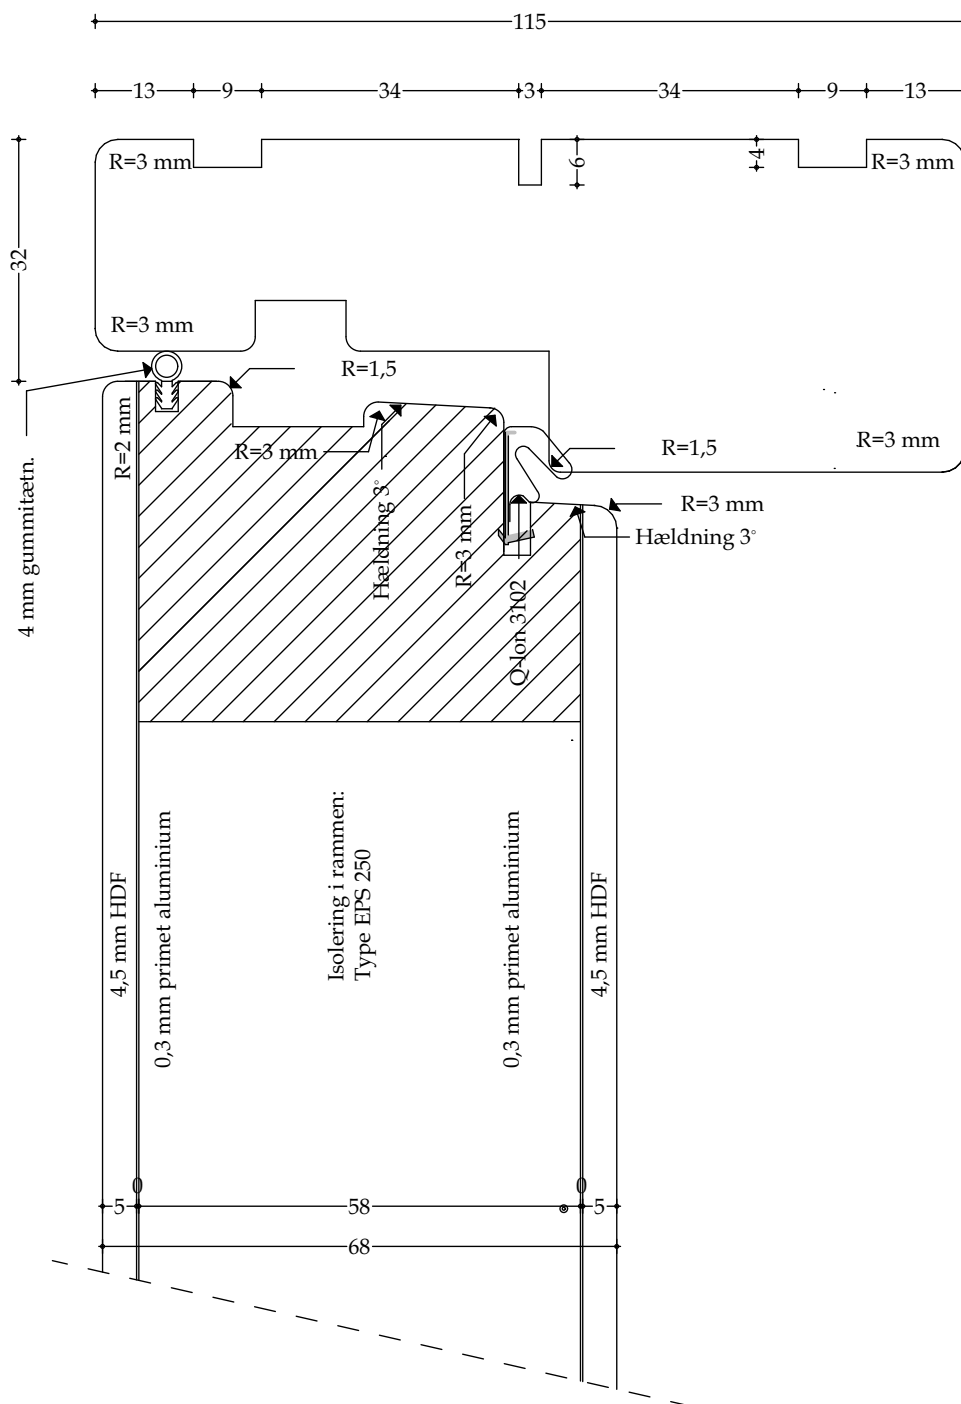

Træ topkarm med pladedør (udadgående)- mål 1:1

Udført 01.12.2020


Døre - Snittegning nr. L42

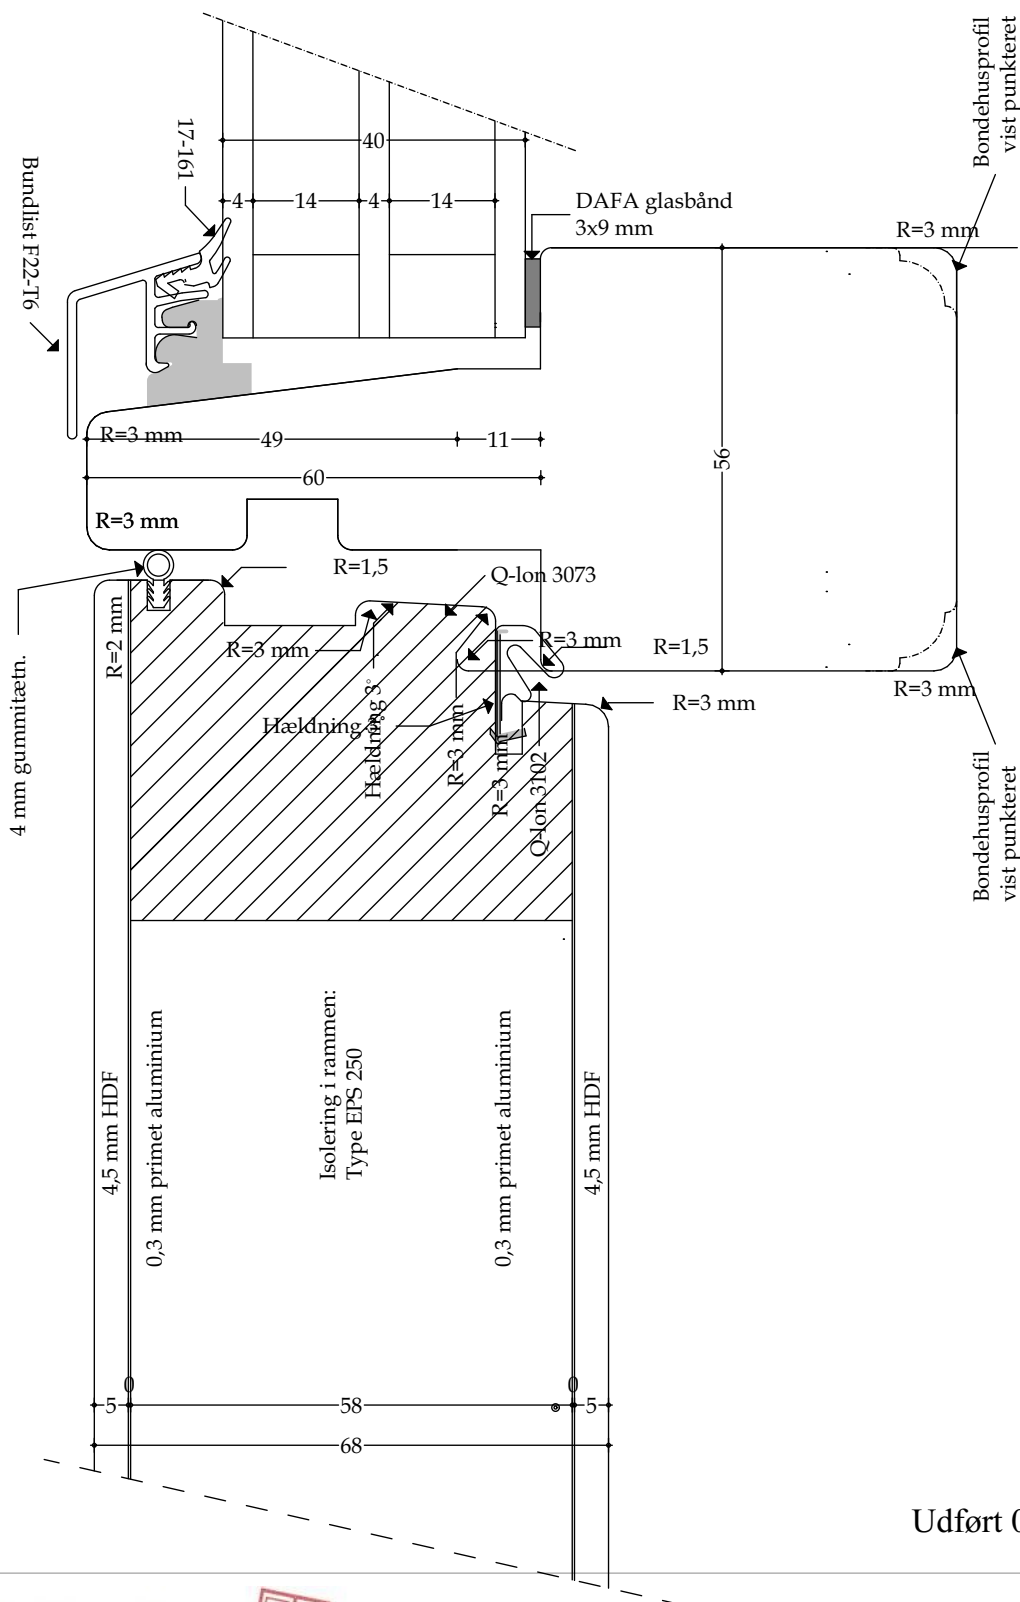

Træ vandret post med oplukkelig pladedør (udadgående) og fastkarm - mål 1:1

Udført 01.12.2020


Døre - Snittegning nr. L44

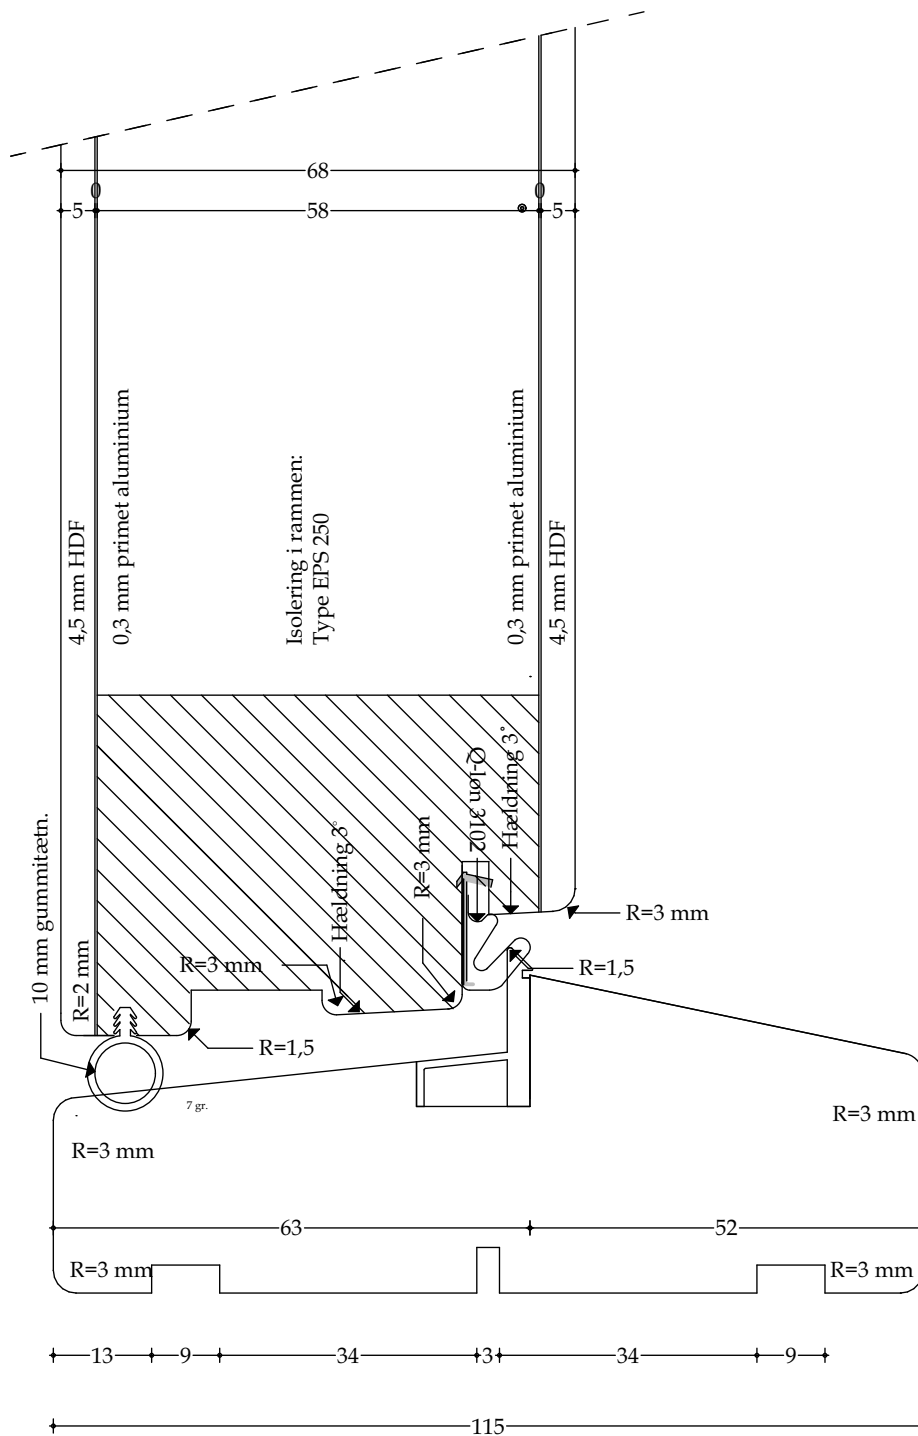

Træ bundkarm og pladedør (udadgående) - mål 1:1

Udført 01.12.2020


Døre - Snittegning nr. L45

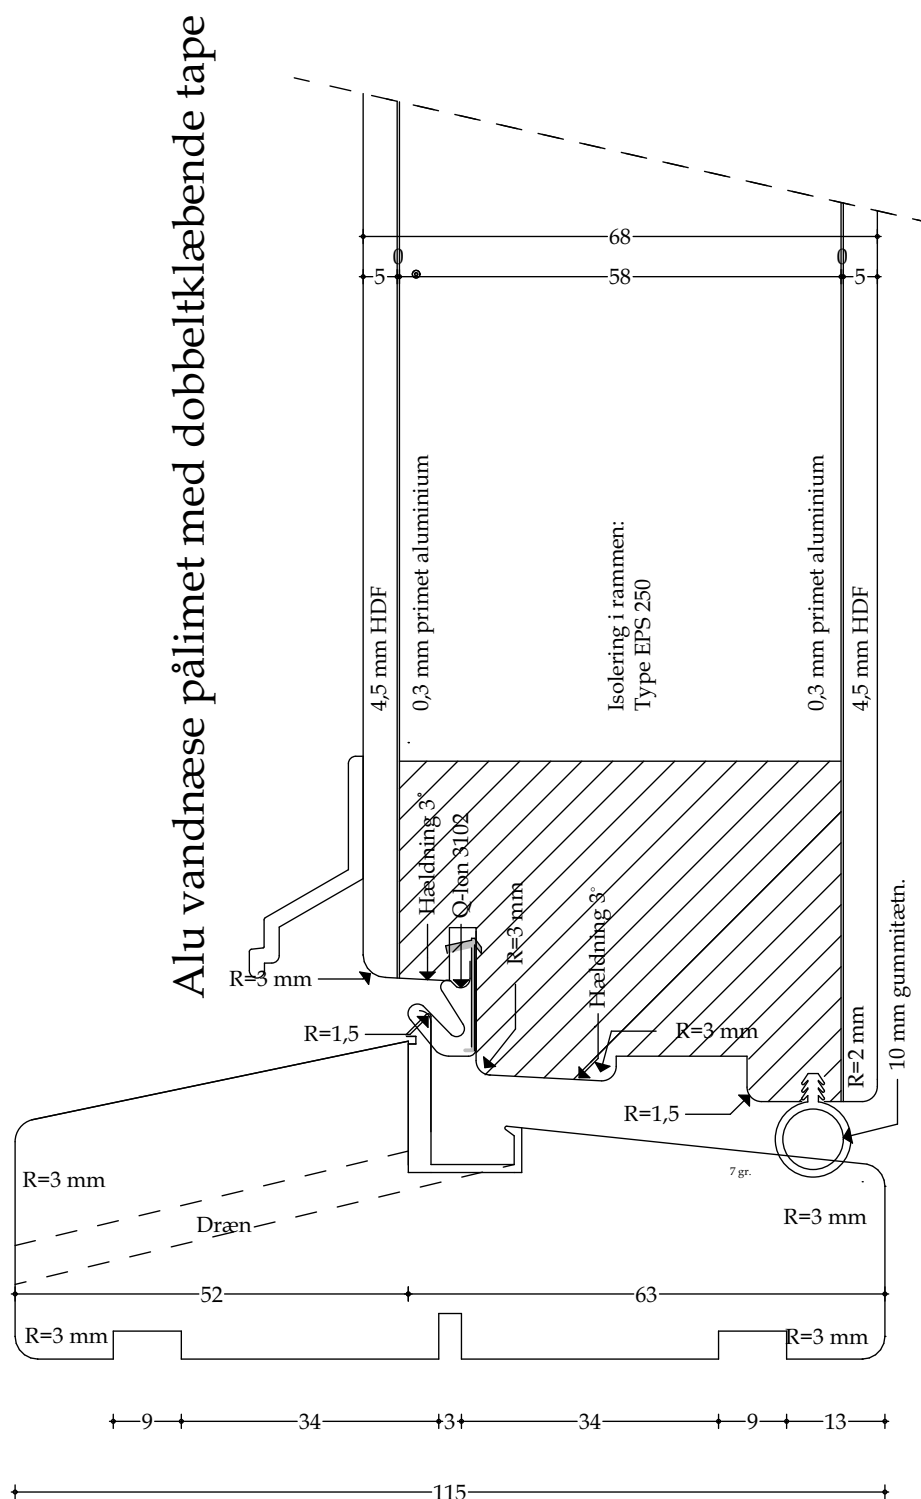

Træ bundkarm og pladedør (indadgående) - mål 1:1

Udført 01.12.2020


Døre - Snittegning nr. L46

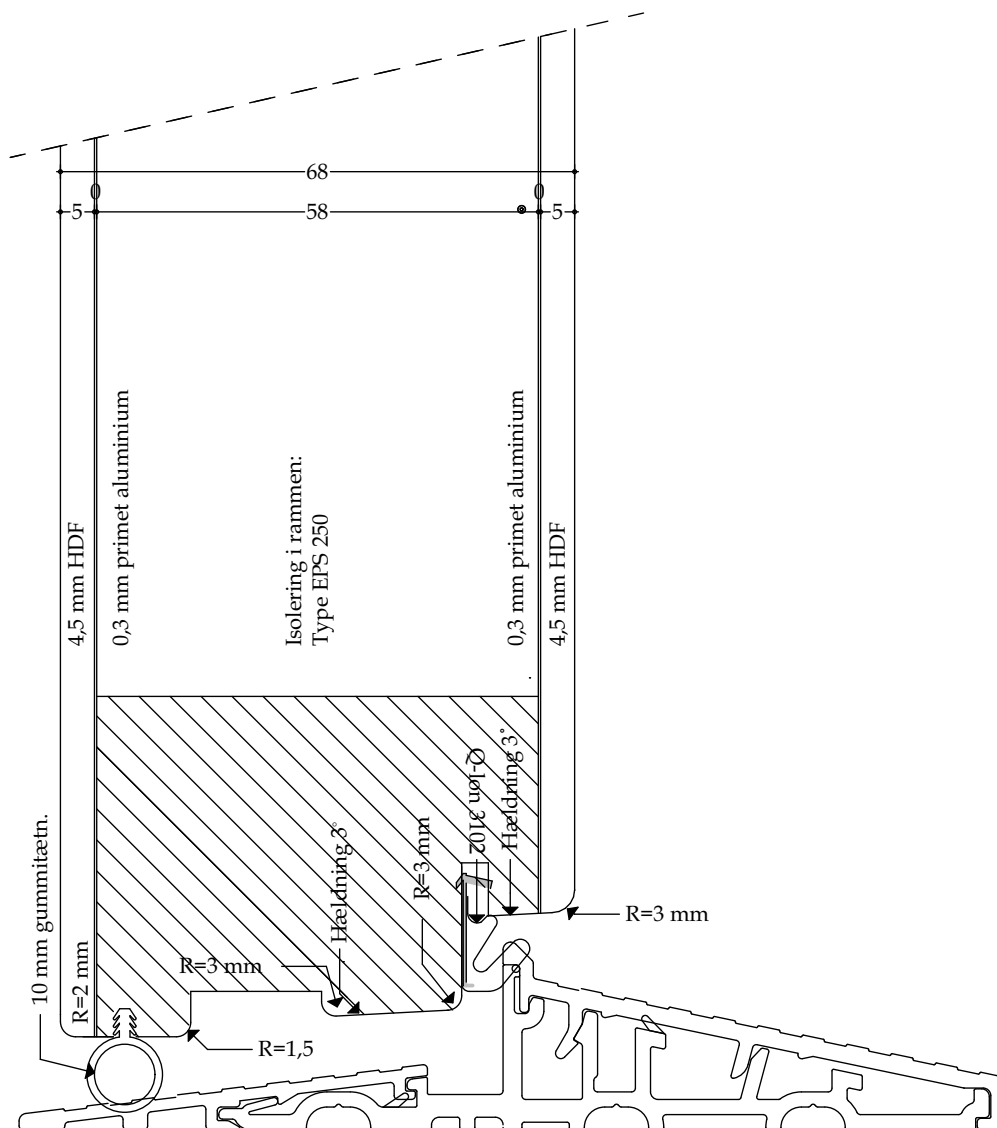

Alu bundkarm og pladedør (udadgående) - mål 1:1

Udført 01.12.2020

Døre - Snittegning nr. L47

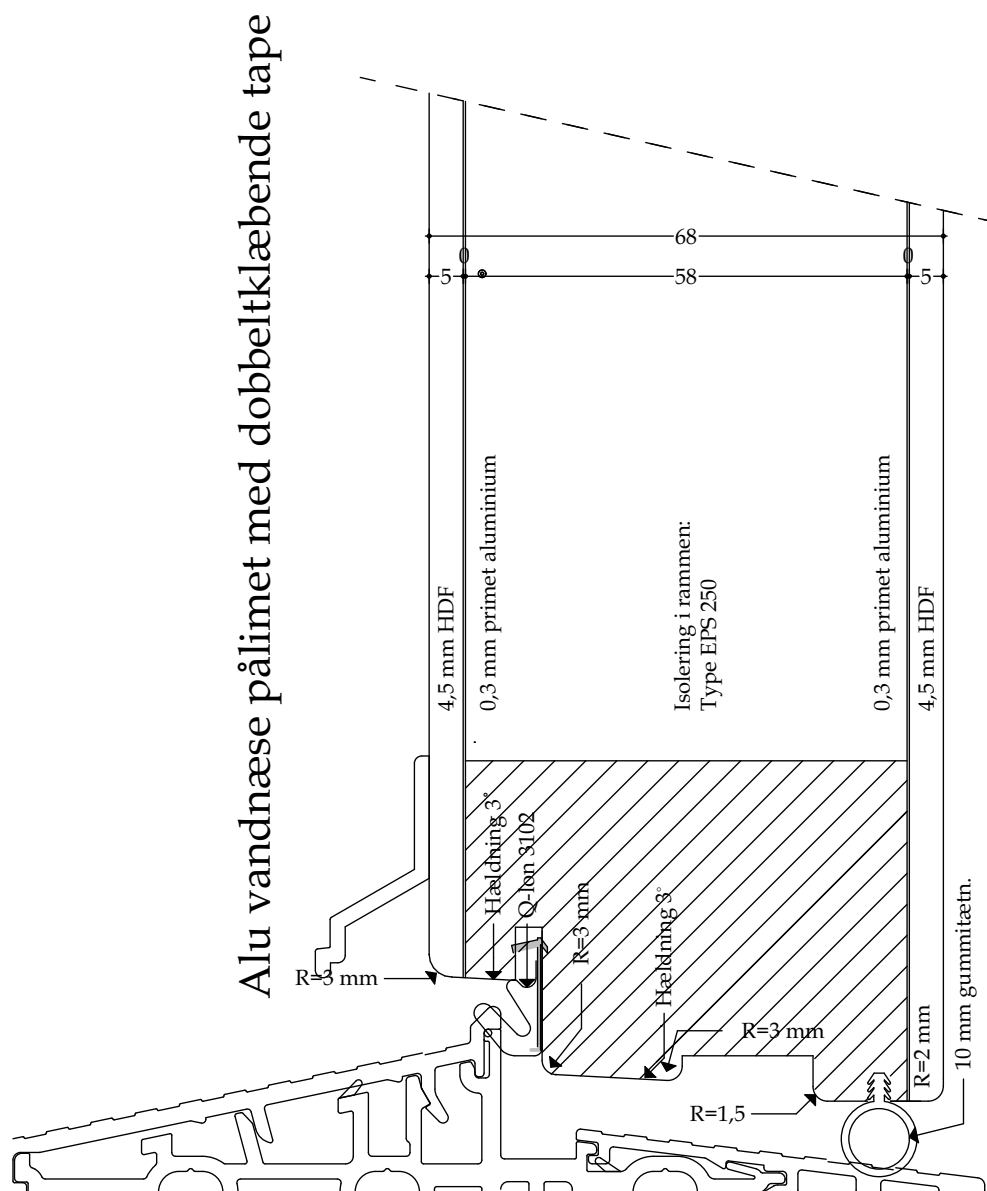

Alu bundkarm og pladedør (indadgående) - mål 1:1

Udført 01.12.2020