



Døre - Snittegning nr. V20

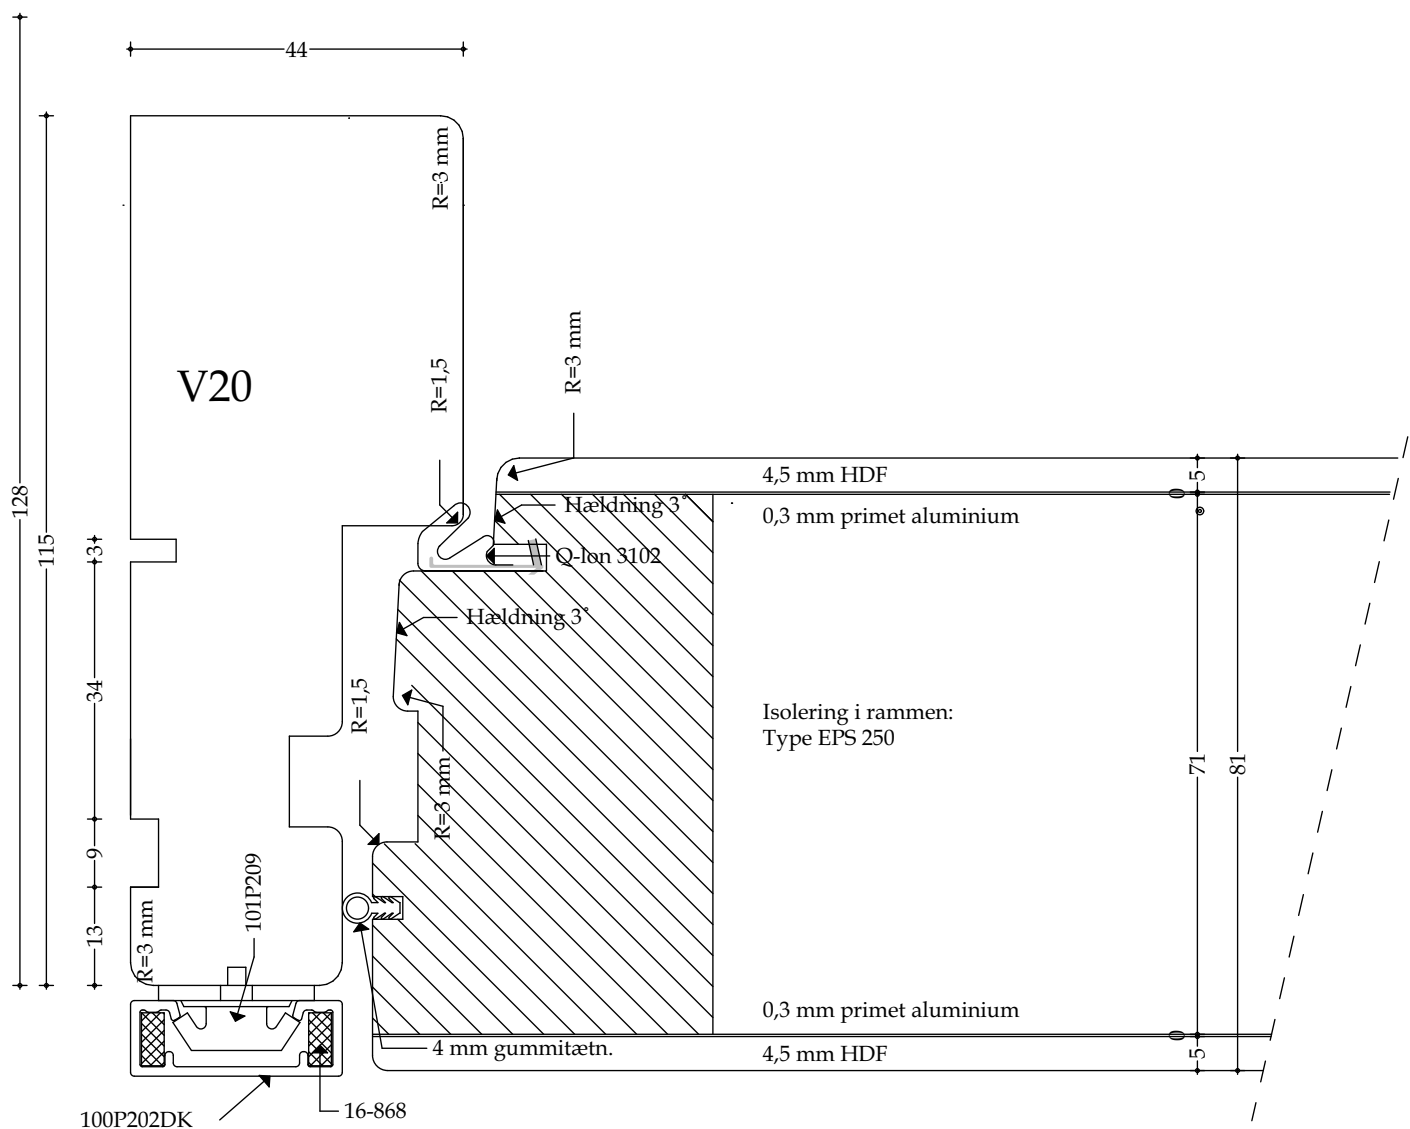

Træ-/alu sidekarm med pladedør (udadgående) - mål 1:1

Udført 01.12.2020


Døre - Snittegning nr. V21

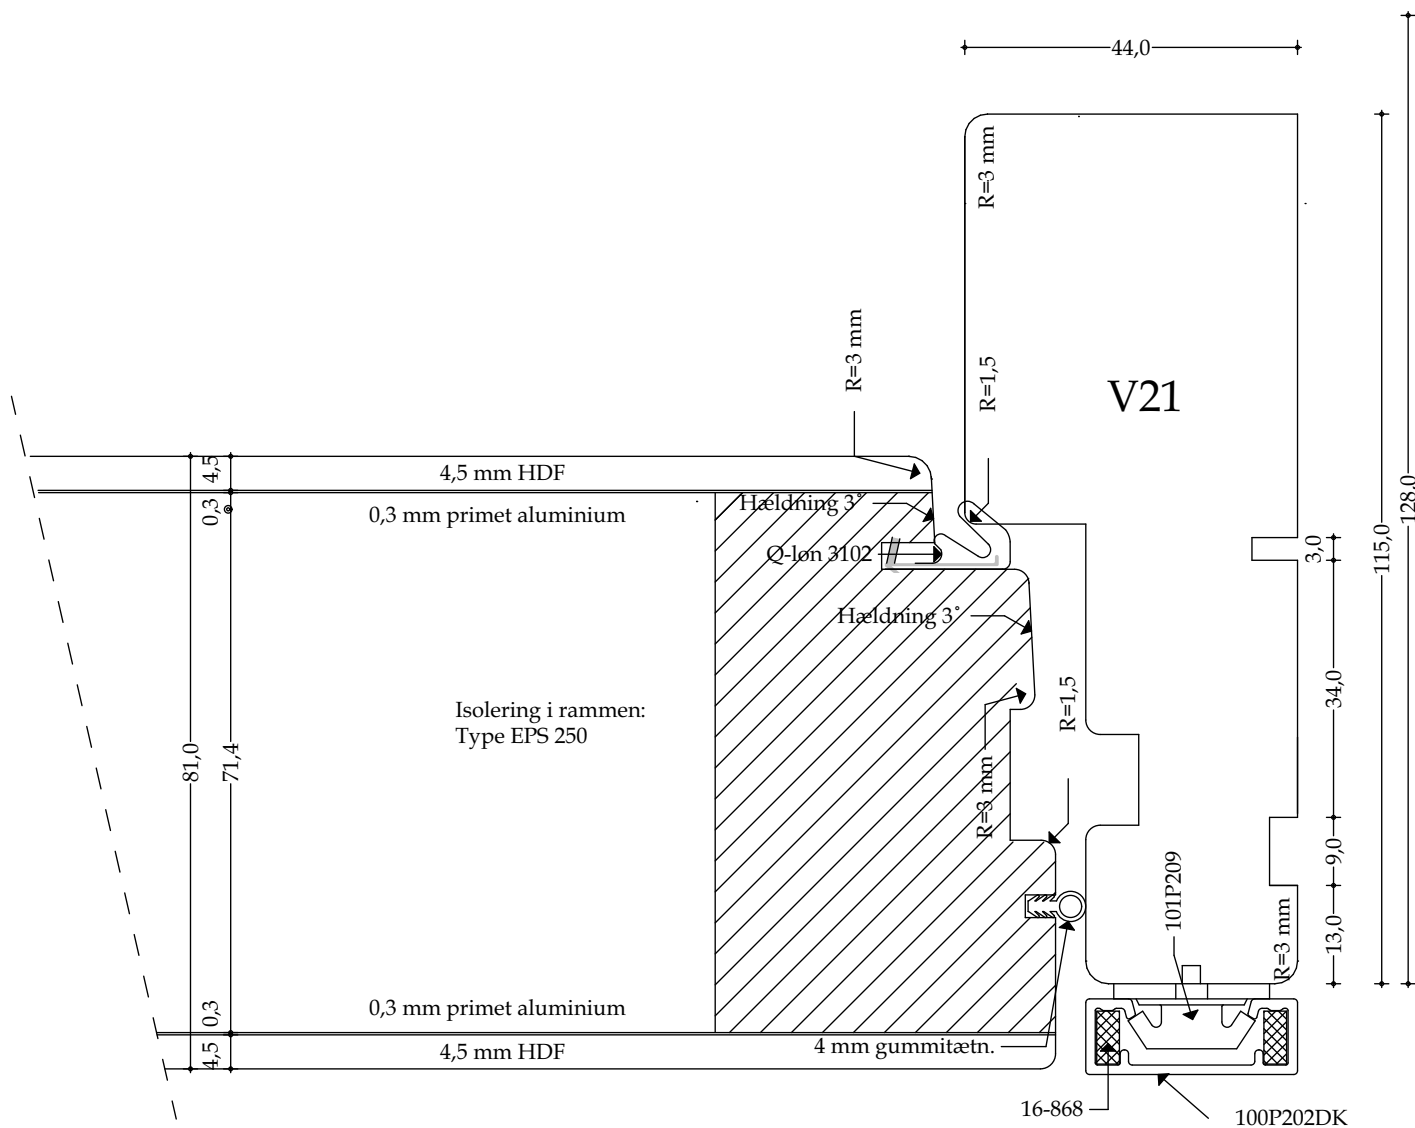

Træ-/alu sidekarm med pladedør (udadgående) - mål 1:1

Udført 01.12.2020


Døre - Snittegning nr. V22

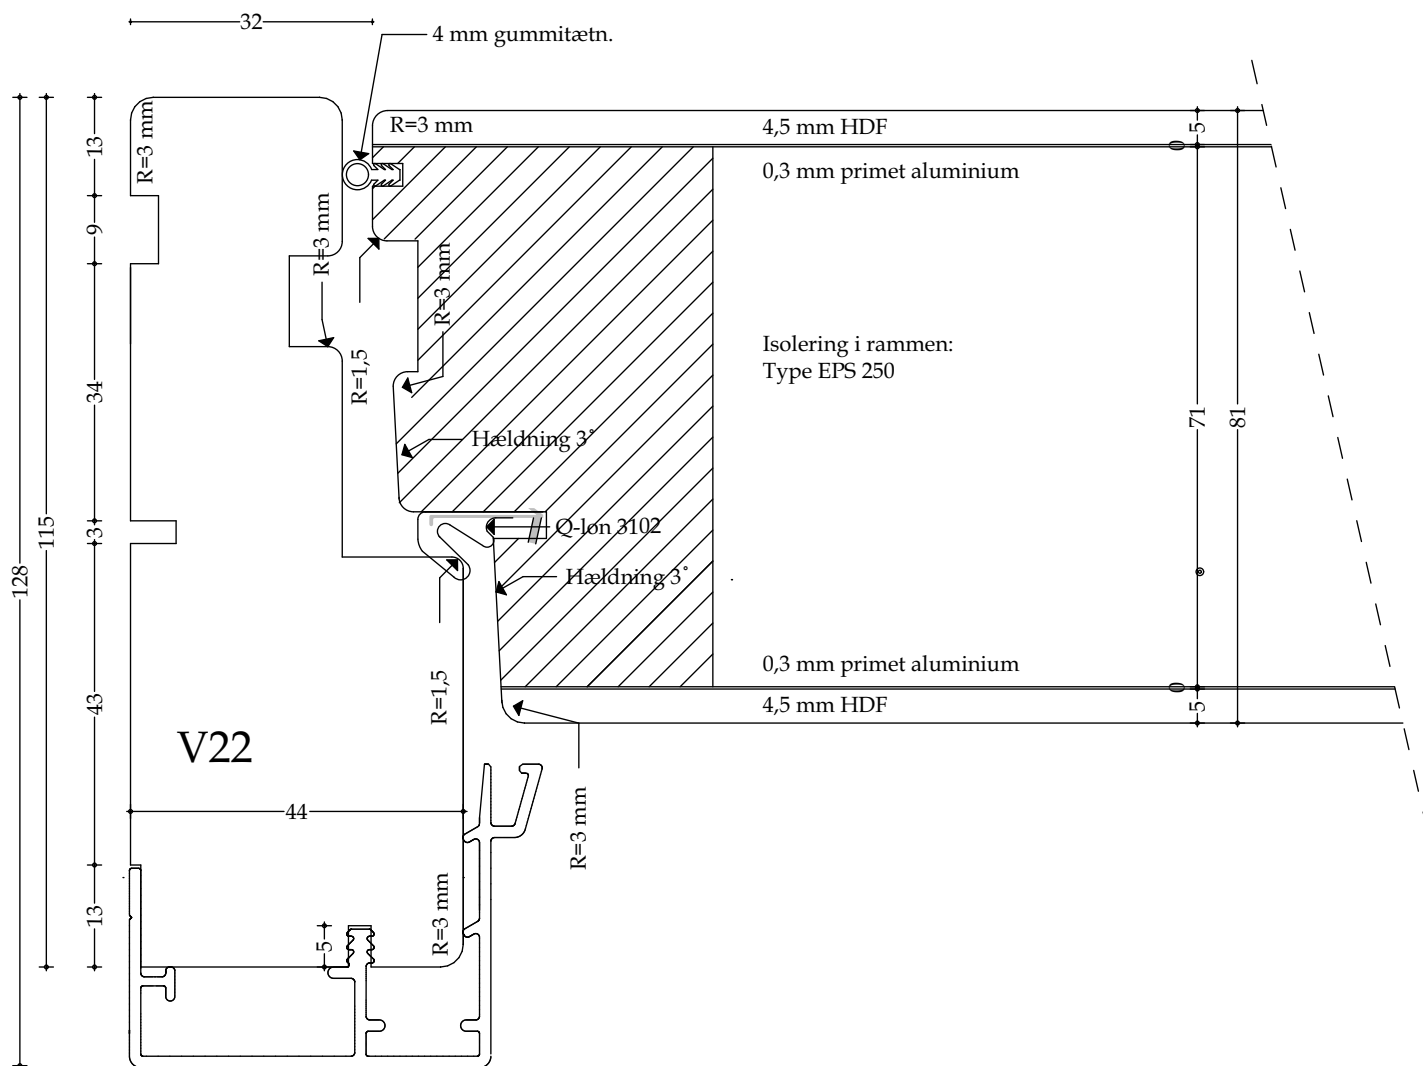

Træ-/alu sidekarm med pladedør (indadgående) - mål 1:1

Udført 01.12.2020


Døre - Snittegning nr. V23

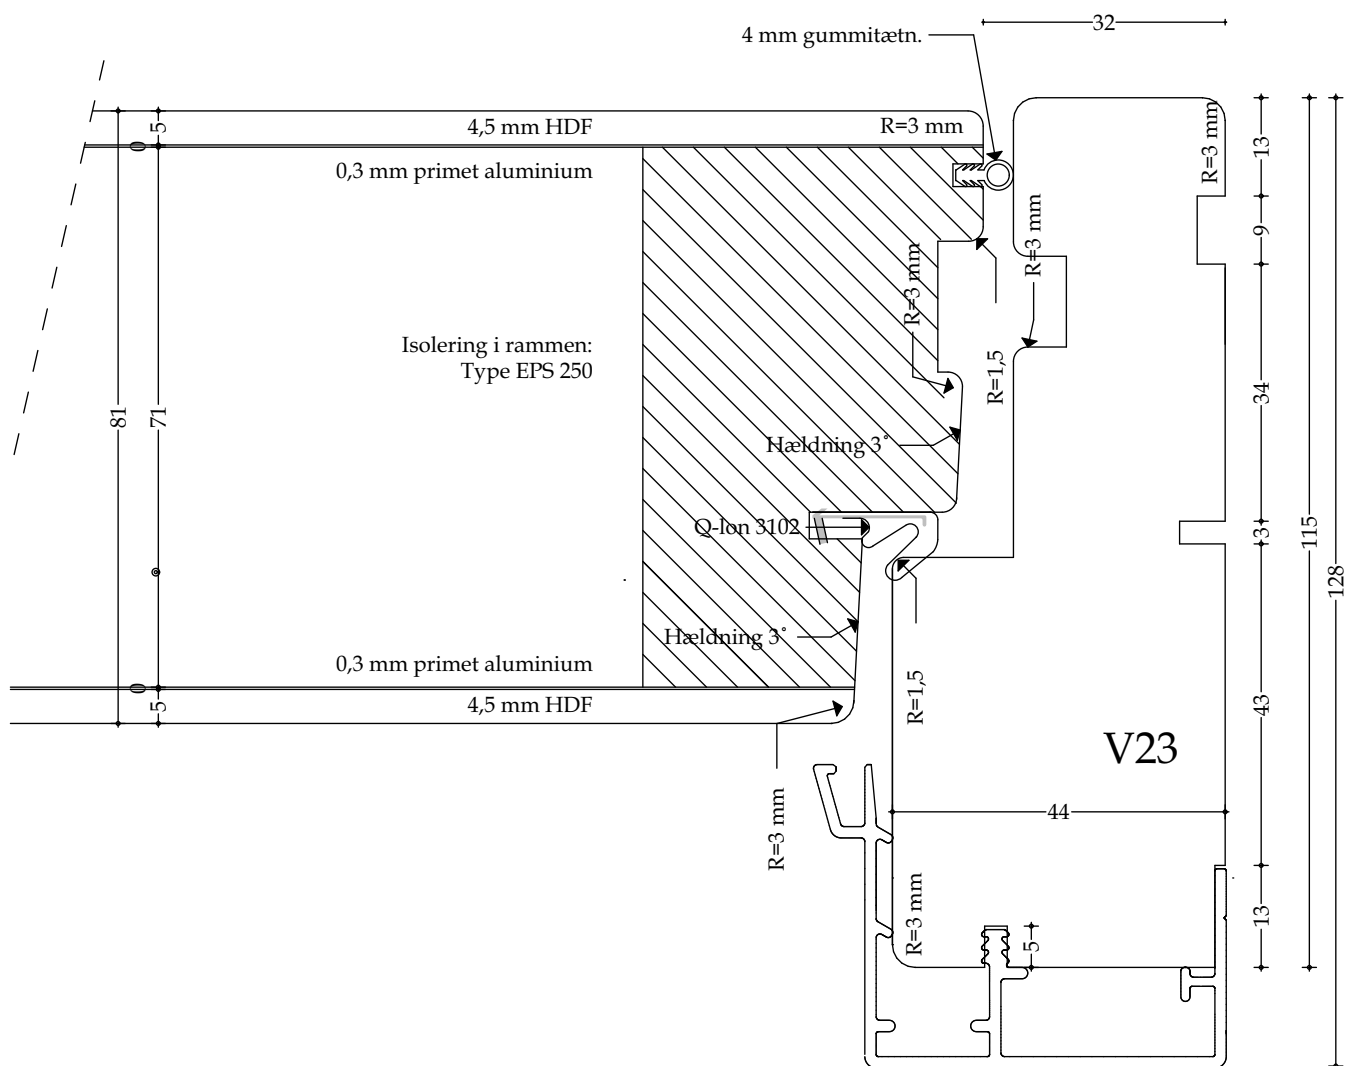

Træ-/alu sidekarm med pladedør (indadgående) - mål 1:1

Udført 01.12.2020


Døre - Snittegning nr. V24

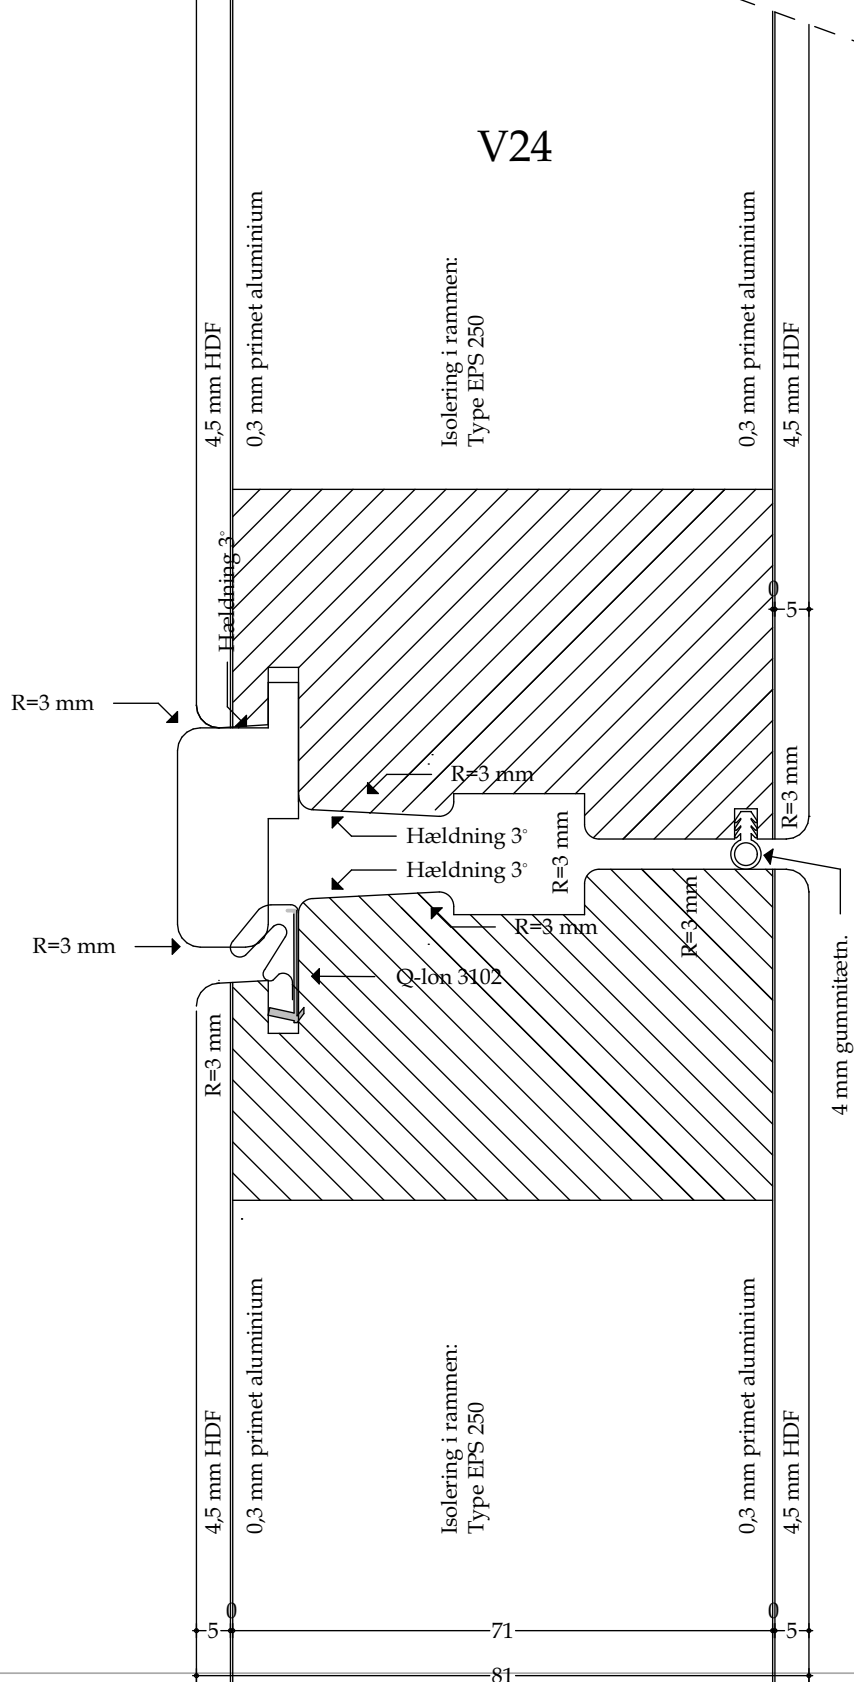

Dobbelt pladedøre (indadgående) - mål 1:1

Udført 01.12.2020


Døre - Snittegning nr. V25

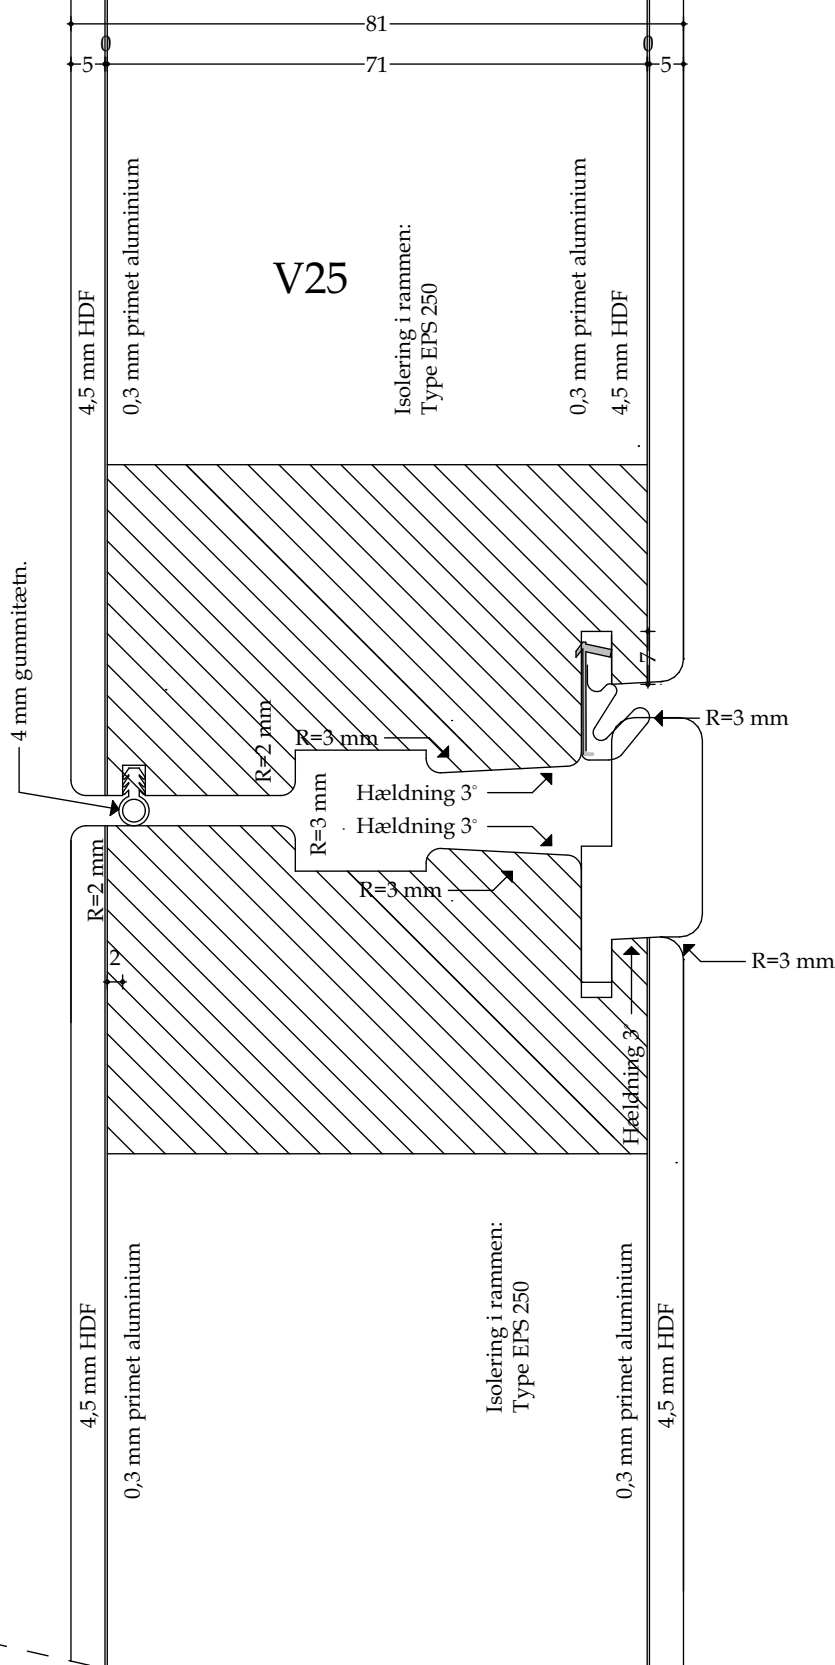

Vandret snit ved dobbelt pladedør (udadgående) - mål 1:1


Udført 01.12.2020

Døre - Snittegning nr. V26

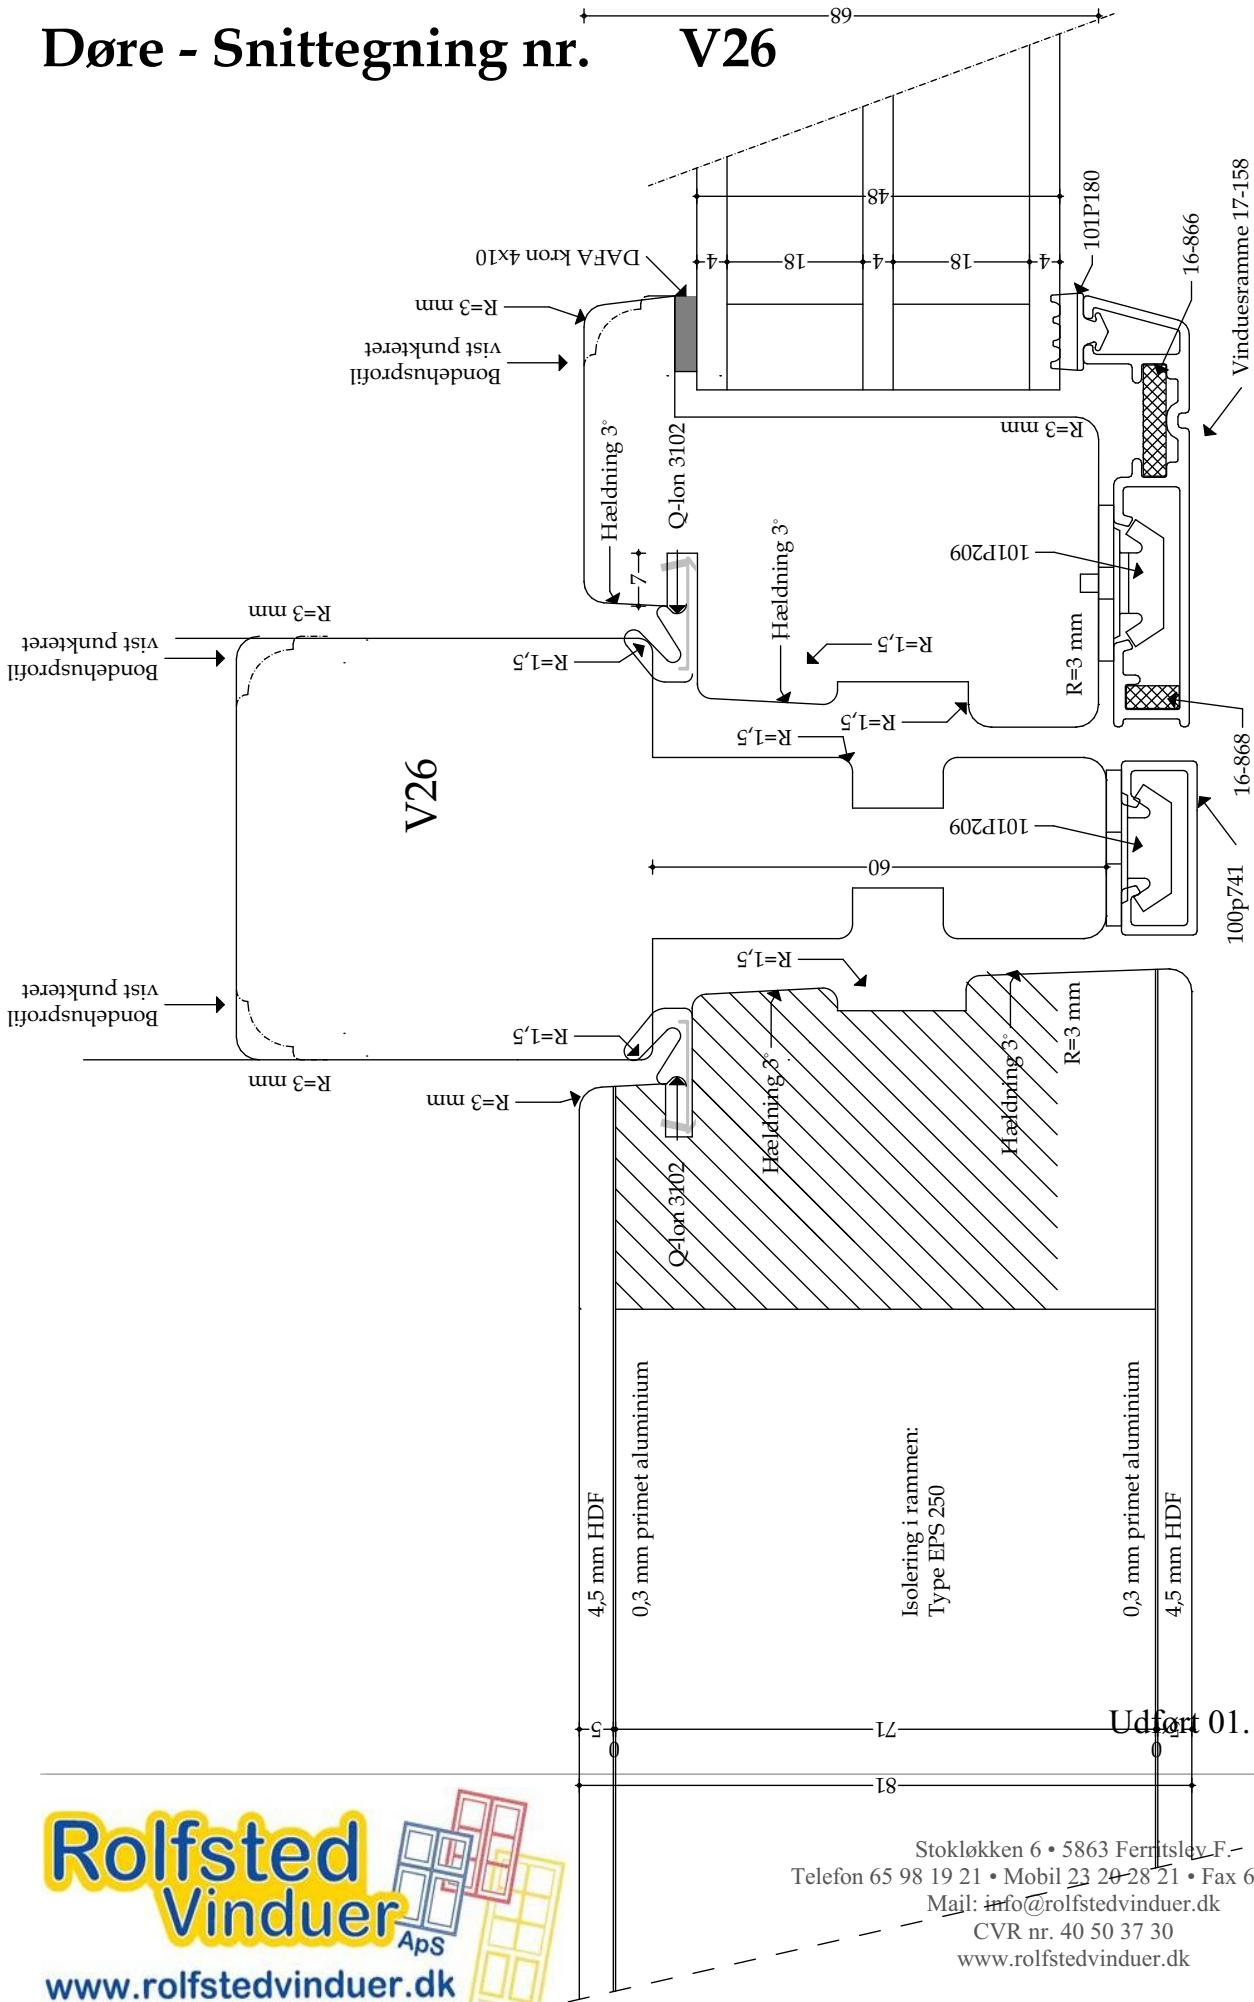

Træ-/alu lodret post ved oplukkelig pladedør og rammer (udadg.) - mål 1:1


Døre - Snittegning nr. V27

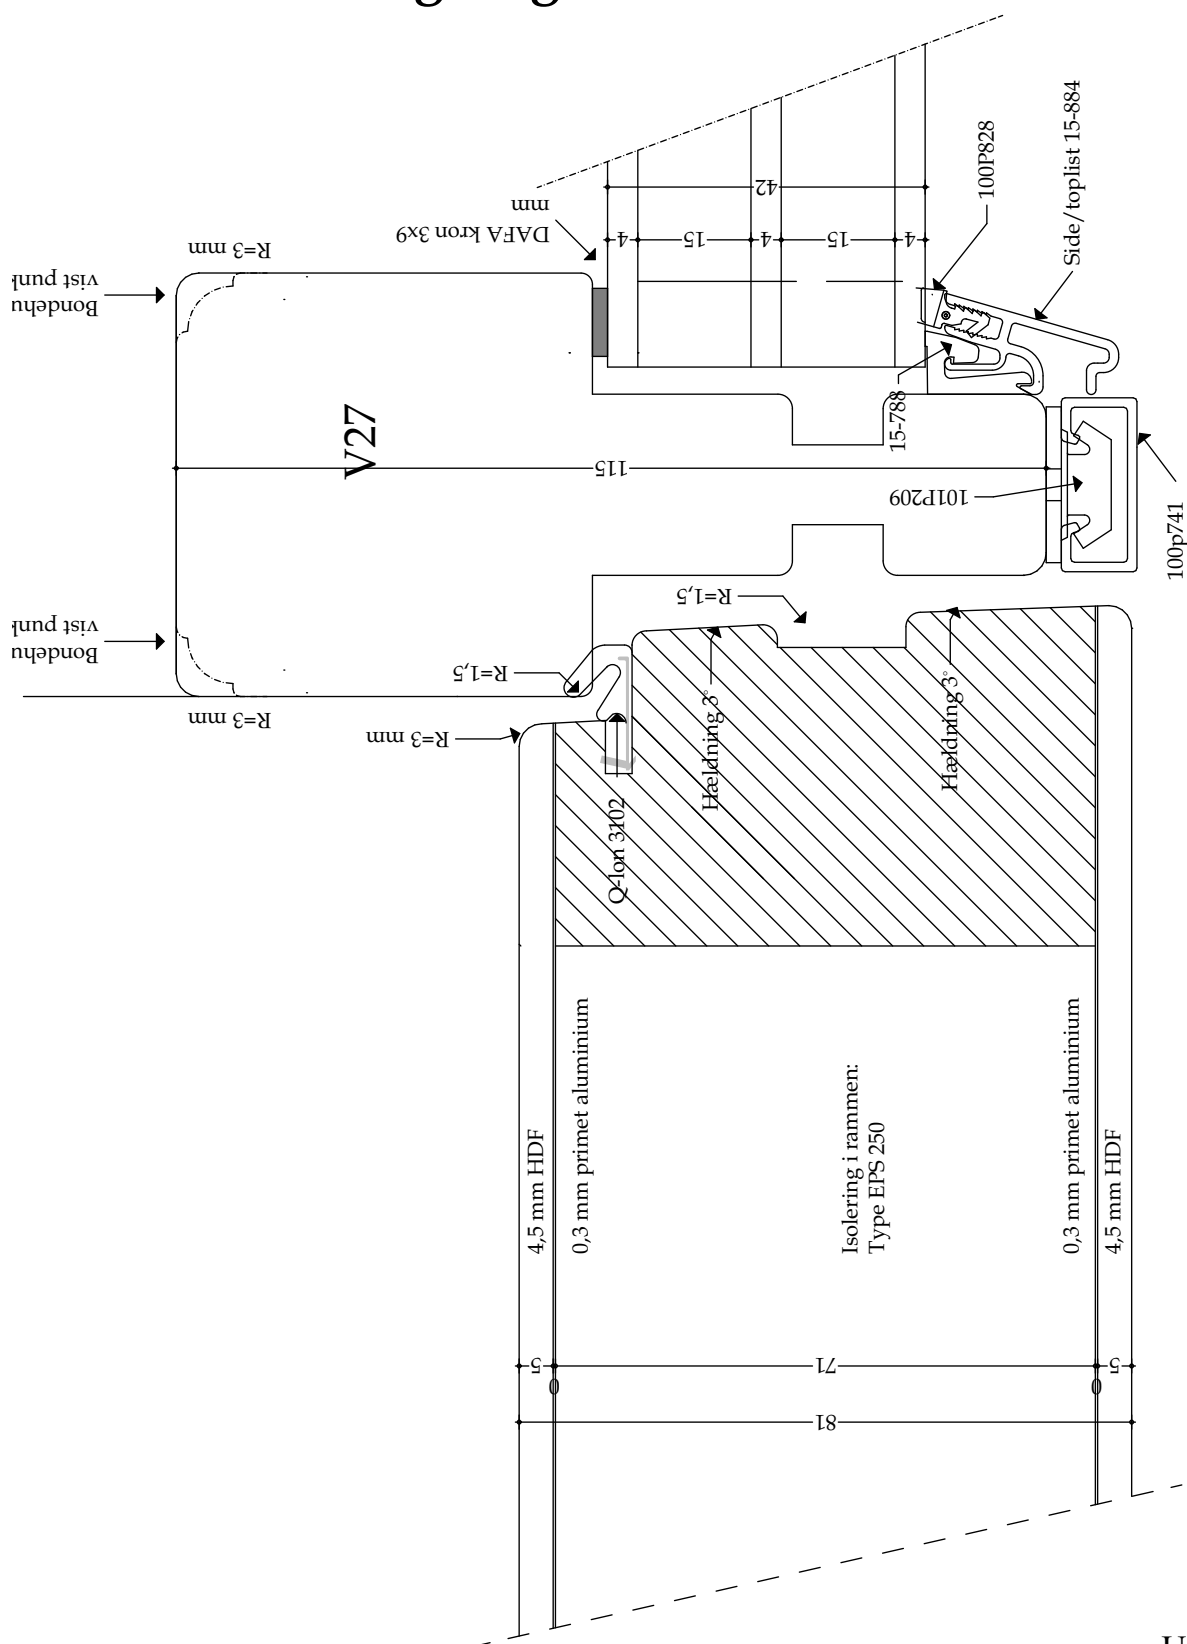

Træ-/alu lodret post ved oplukkelig pladedør og fastkarm (udadgående) - mål 1

Udført 01.12.2020


Døre - Snittegning nr. L30

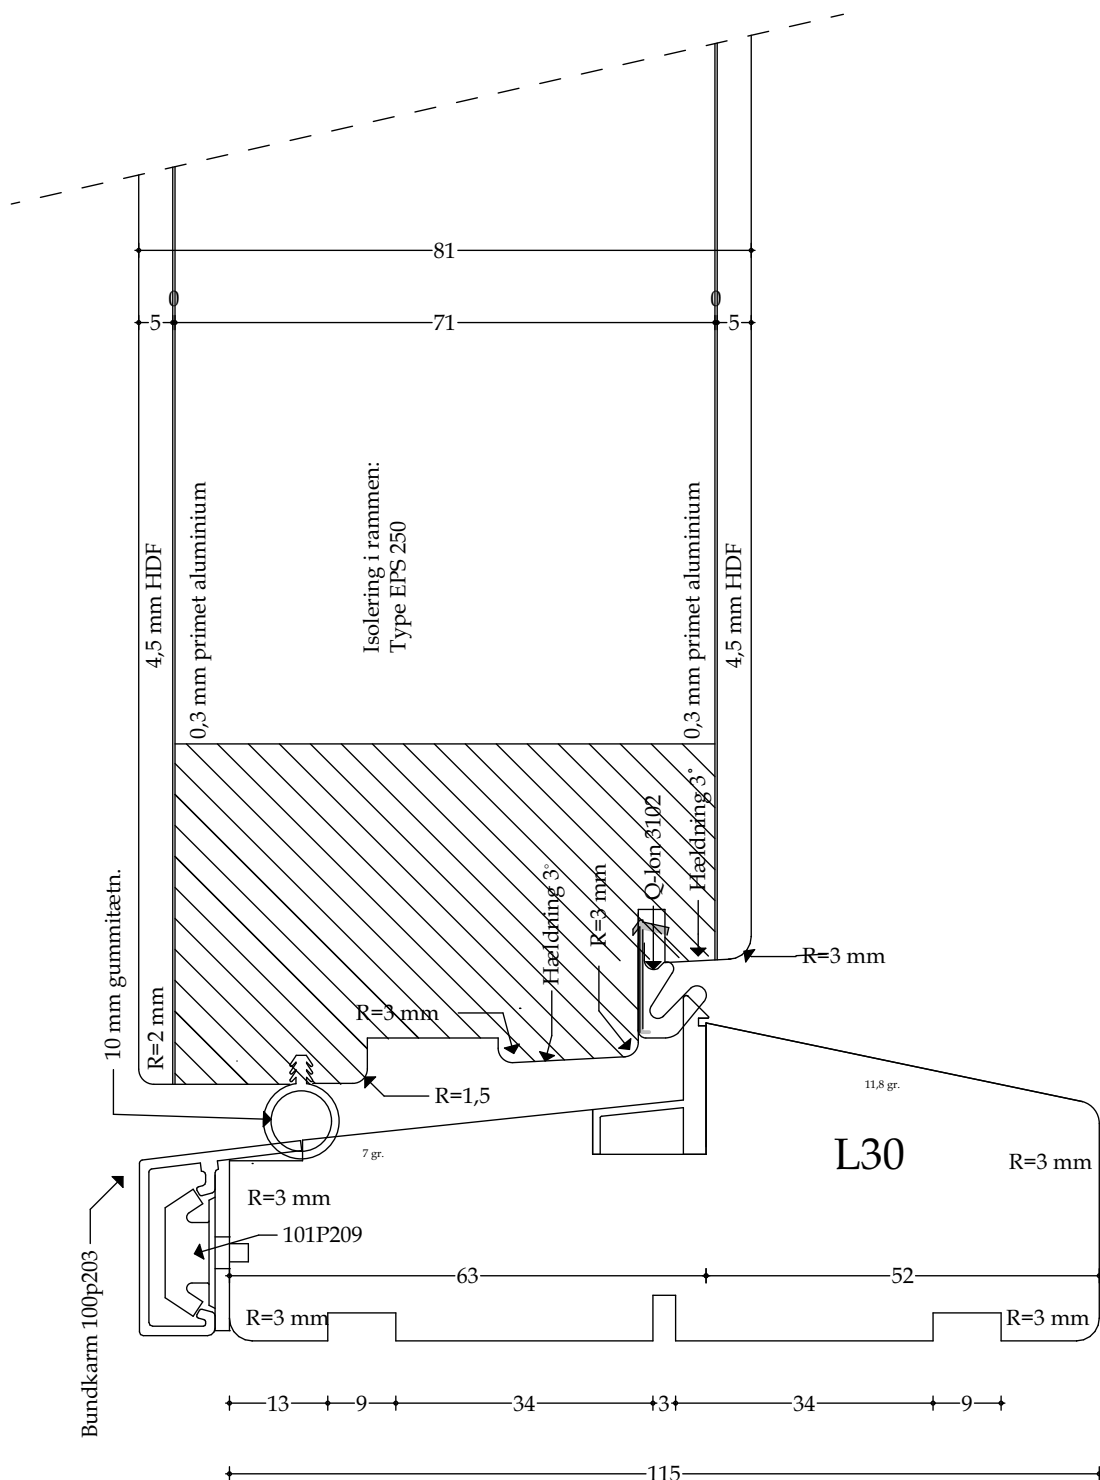

Træ-/alu bundkarm pladedør (udadgående) - mål 1:1

Udført 01.12.2020


Døre - Snittegning nr. L31

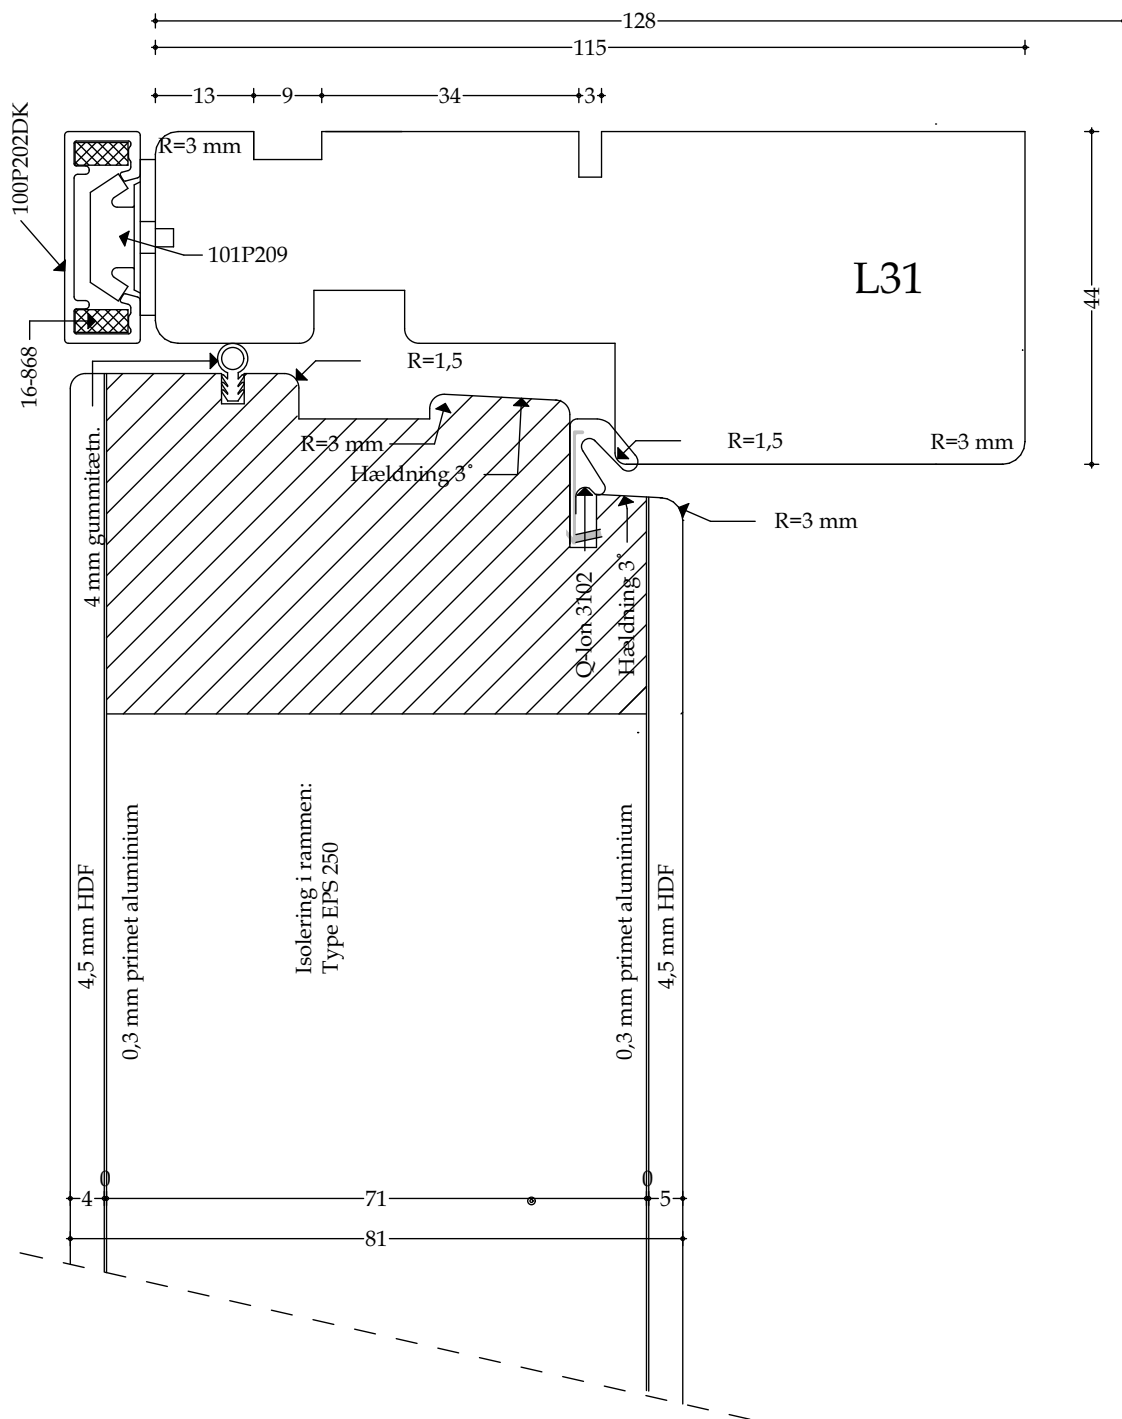

Træ-/alu topkarm med pladedør (udadgående) - mål 1:1

Udført 01.12.2020

Døre - Snittegning nr. L32

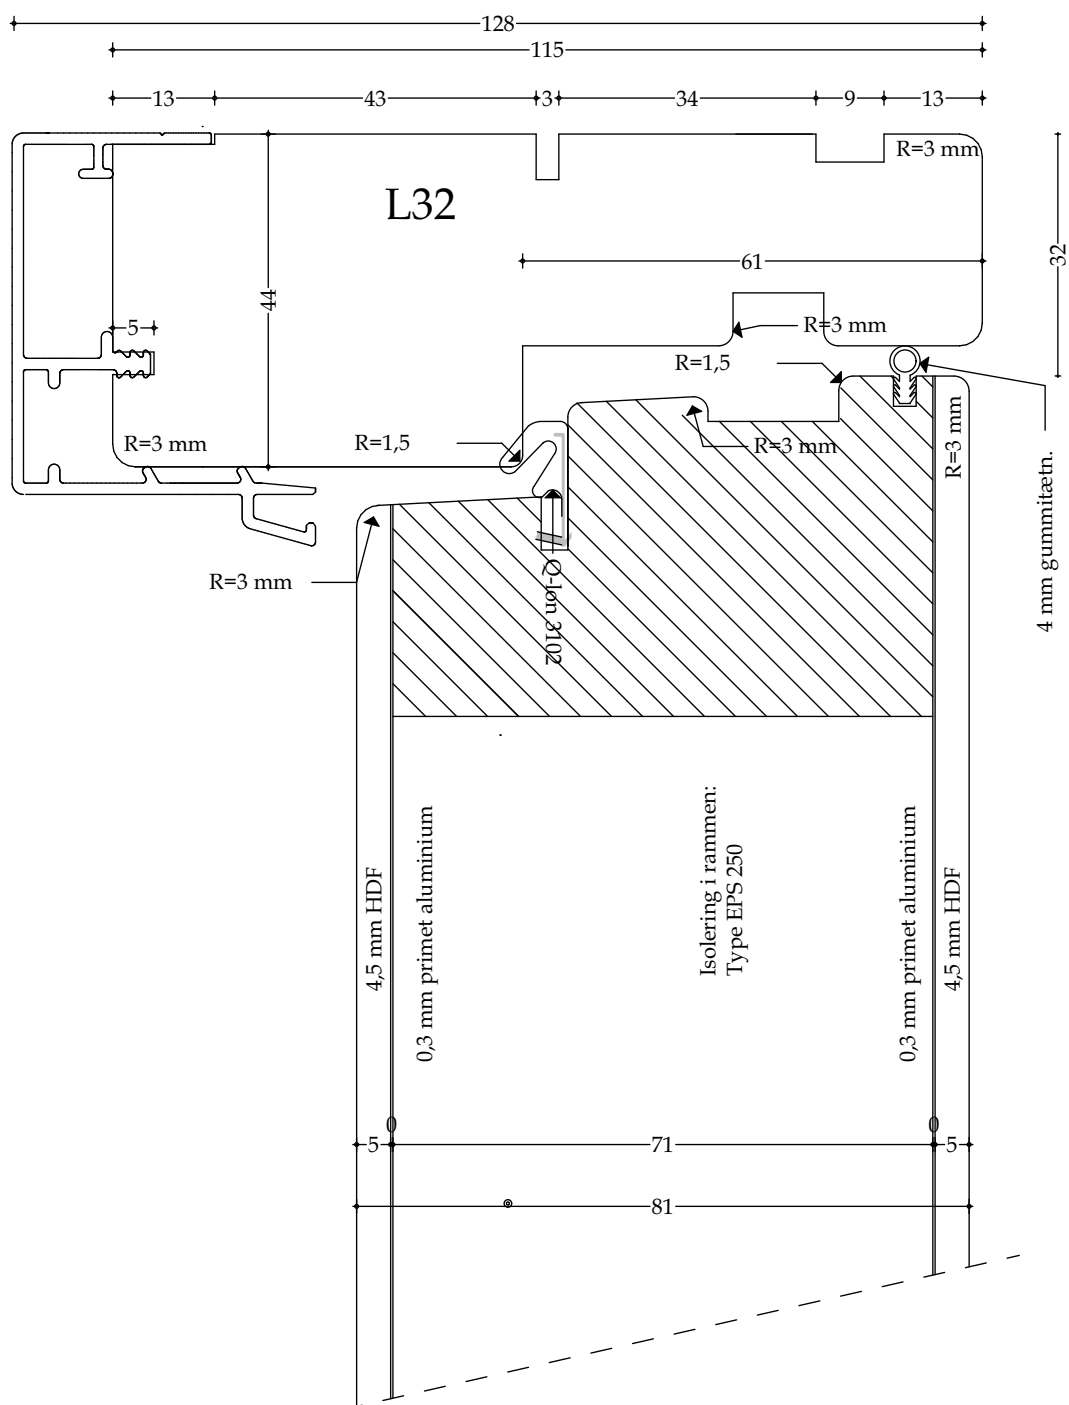


Træ-/alu topkarm med pladedør (indadgående) - mål 1:1

Udført 01.12.2020

Døre - Snittegning nr. L33


Træ-/alubundstykke ved pladedør (udadgående) - mål 1:1

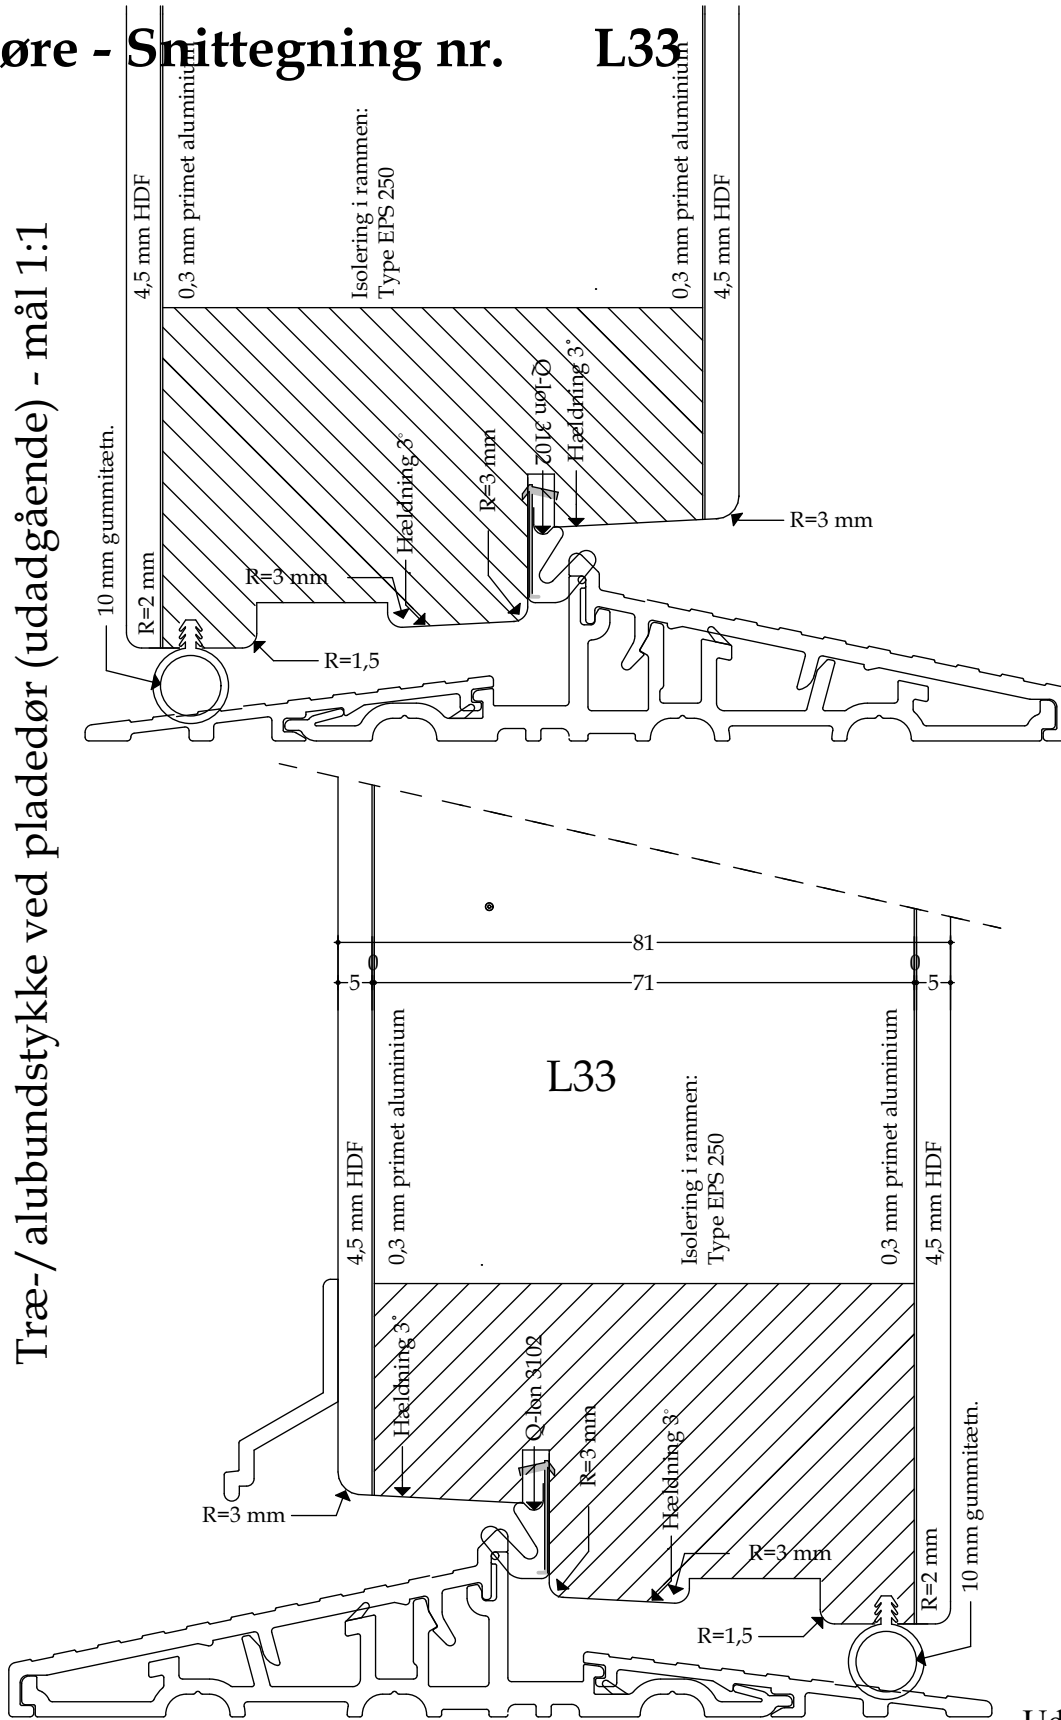

Træ-/alubundstykke ved pladedør (indadgående) - mål 1:1

Udført 01.12.2020


Døre - Snittegning nr. L34

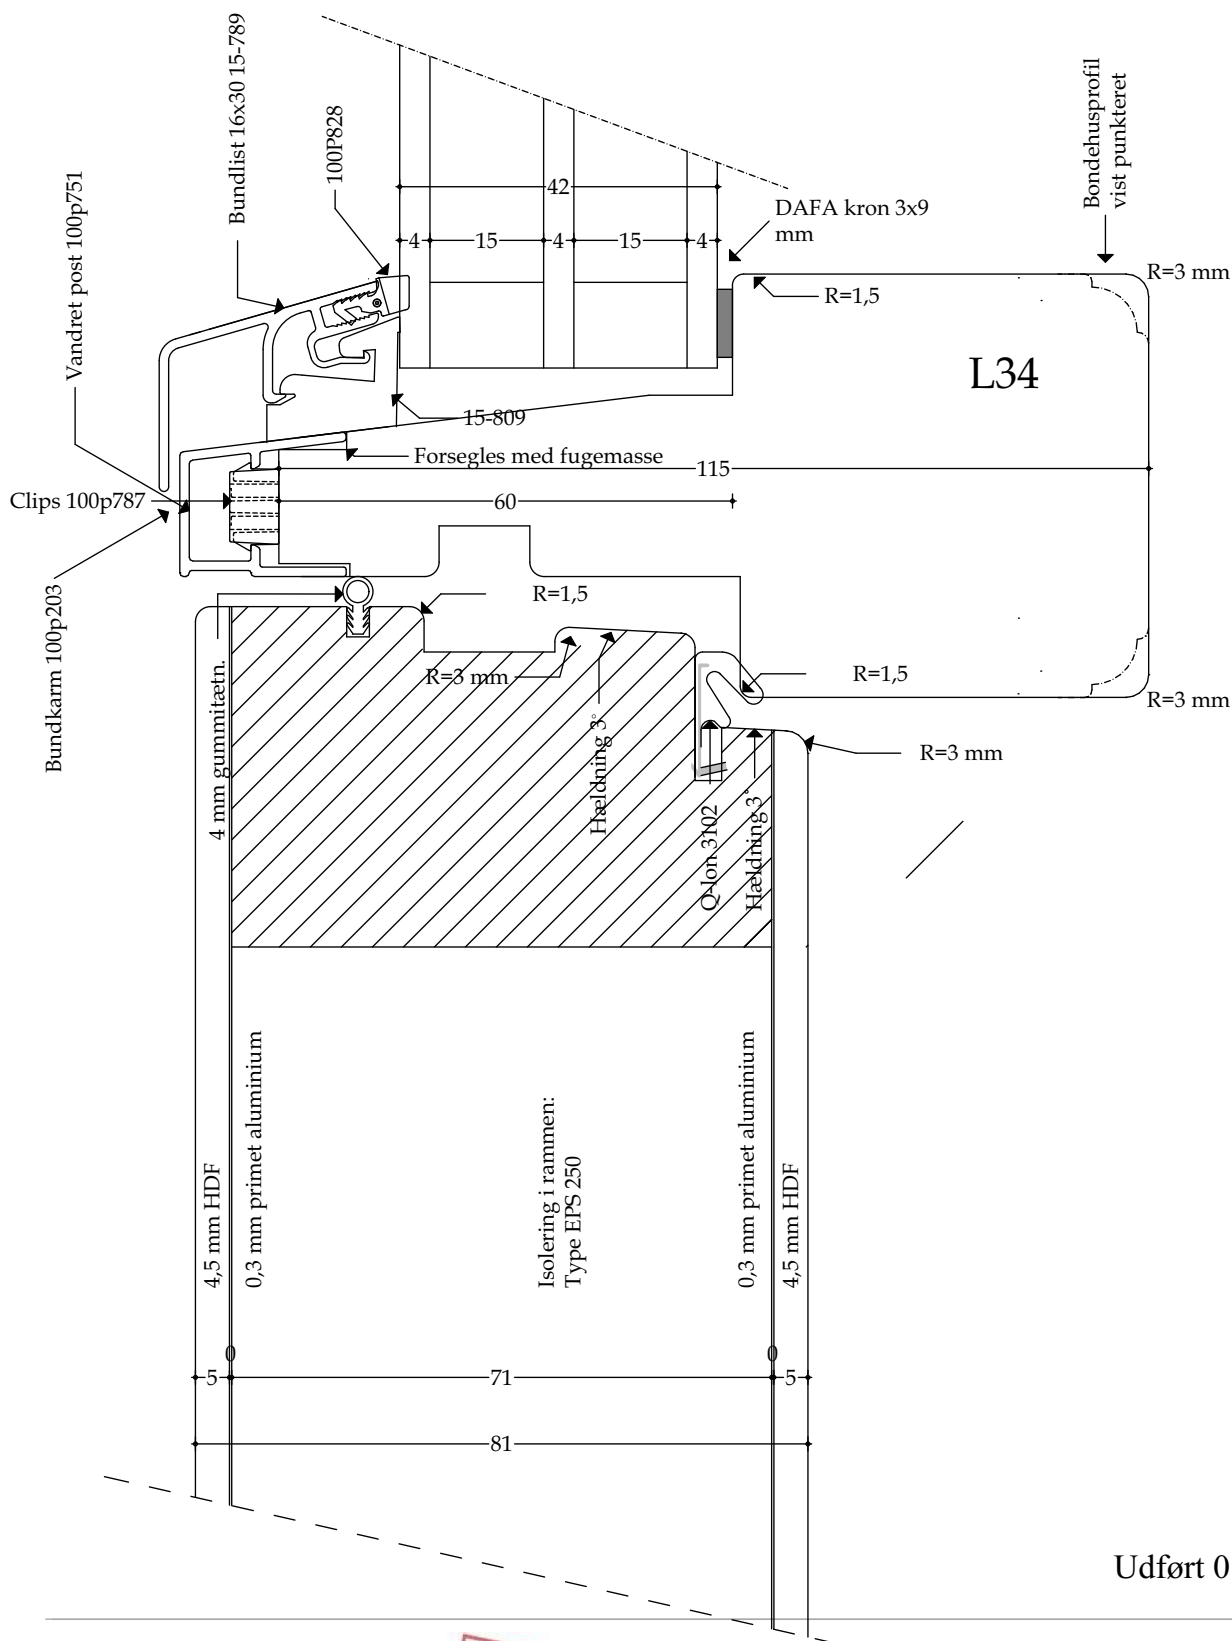

Træ-/alu vandret post med oplukkelig pladedør og fastkarm
(udadgående) - mål 1:1

Udført 01.12.2020

Døre - Snittegning nr. L35

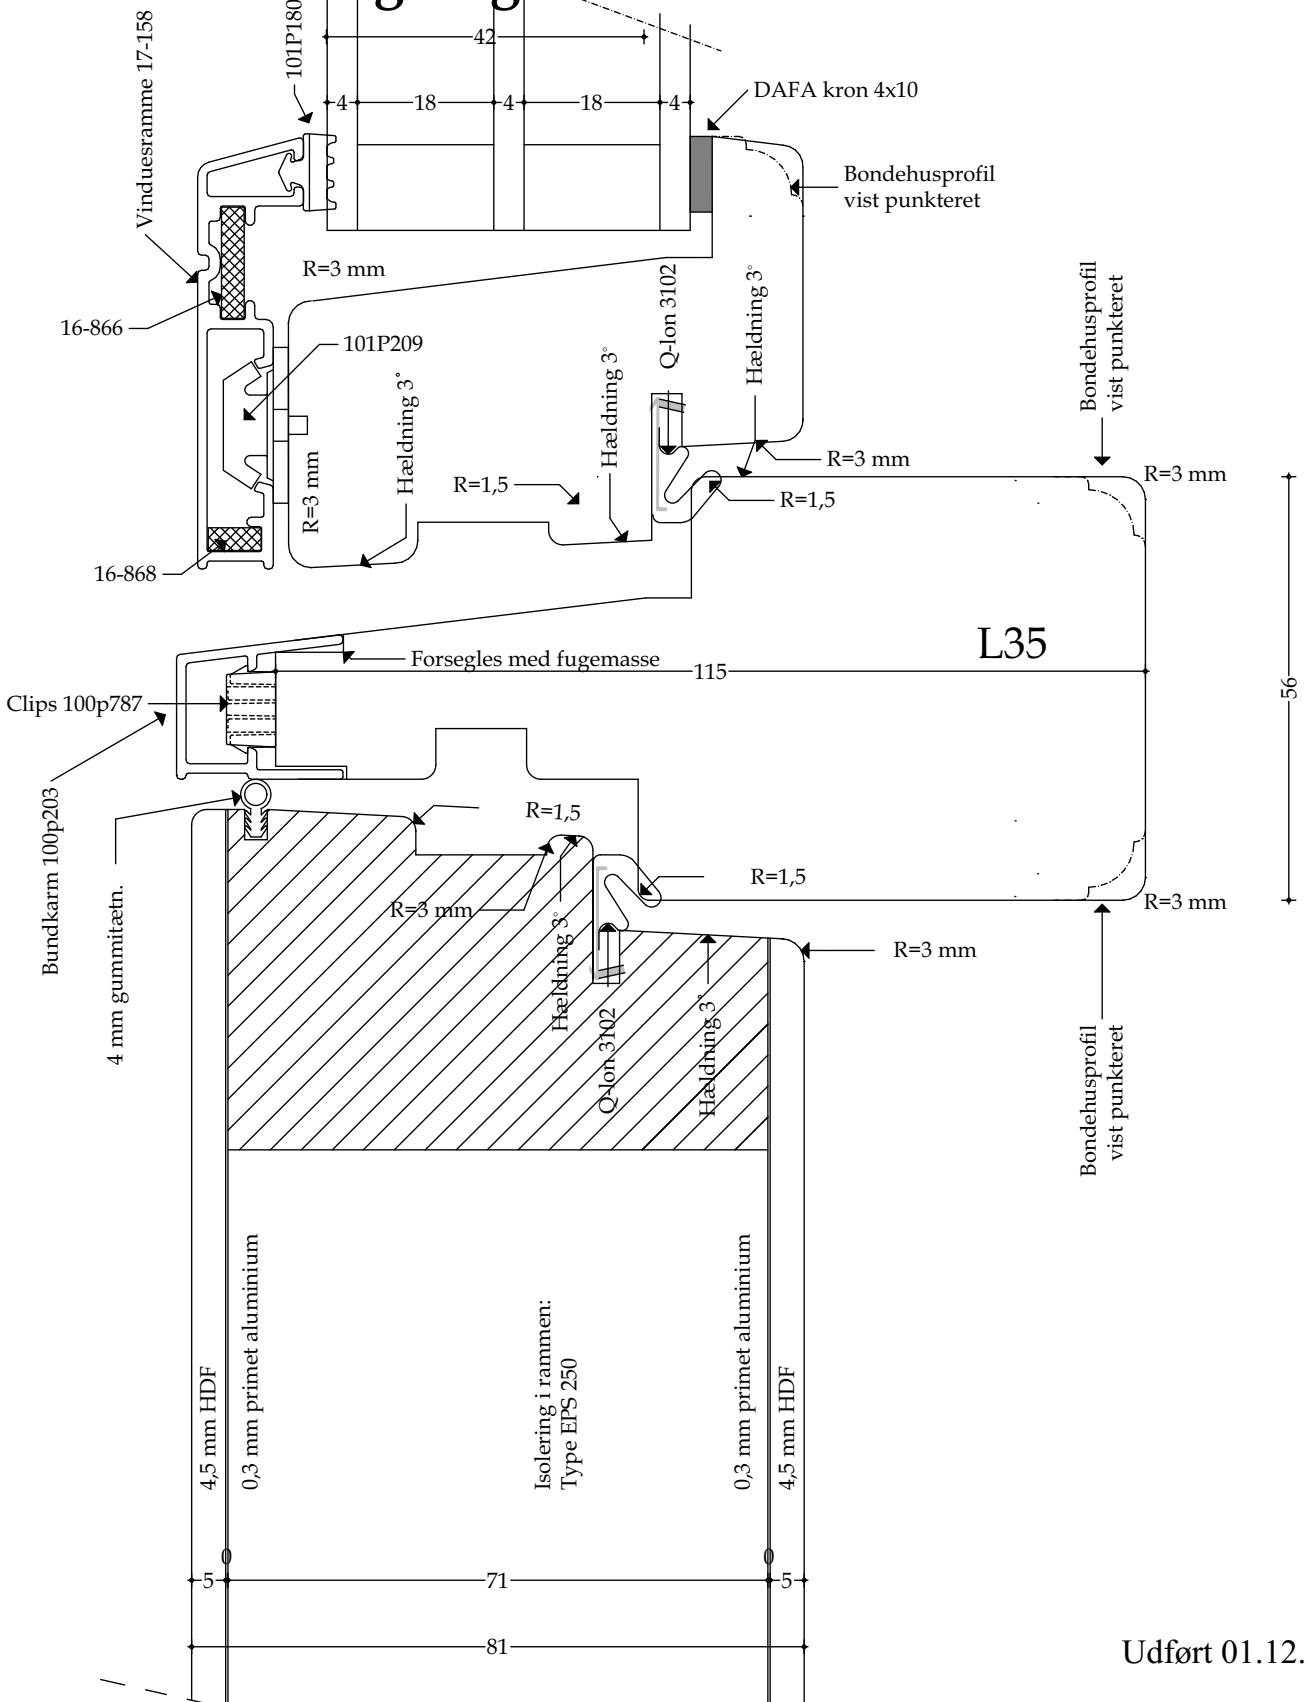

Træ-/alu vandret post med oplukkelige ramme og pladedør
 (udadgående) - mål 1:1

Udført 01.12.2020



Stokløkken 6 • 5863 Ferritslev F.
 Telefon 65 98 19 21 • Mobil 23 20 28 21 • Fax 65 98 19 22
 Mail: info@rolfstedvinduer.dk
 CVR nr. 40 50 37 30
 www.rolfstedvinduer.dk